



№ п/п	Наименование работ	Ед. изм.	К-во ед.	Примечания
Подготовительные работы				
1	Разборка деревянных заборов	м ²	26,4	
2	Демонтаж бетонных блоков весом до 1,5тн	шт	3	
3	Спиловка деревьев (ива)/ корчевка 60	шт	3	
4	Спиловка деревьев (береза)/ корчевка 84	шт	4	
5	Спиловка деревьев (липа)/ корчевка 68	шт	3	
6	Спиловка деревьев (тополь)/ корчевка Ø48	шт	3	
7	Спиловка деревьев (тополь)/ корчевка Ø30	шт	1	
8	Спиловка деревьев (тополь)/ корчевка Ø12	шт	10	
9	Срезка кустарник с корчевкой	м ²	100	
10	Демонтаж бордюра	м.п.	57	
11	Демонтаж стальной трубы Ø500 мм/ укладка новой трубы двухстенной пластиковой наружной Ø460мм	м.п.	5/9	
12	Демонтаж вешал, сушилок, игровых элементов	тн	1,5	
13	Демонтаж газопроводов 5м ³ / засыпка песком	шт/ м ²	2/ 10,05	
Благоустройство территории				
15	Устройство проездов Тип1	м ²	793+472,4	
16	Устройство парковки Тип2	м ²	210,6+107	
17	Устройство тротуара и площадок для сушки белья тип3	м ²	267,4+46	
18	Устройство тротуара тип4	м ²	439,5	
19	Устройство детской площадки тип5	м ²	80,6+253	
20	Установка бордюрного камня Бр.100.30.15/ БК 100.30.15.15	п.м.	337/ 45	
21	Установка бордюрного камня Бр.100.20.8	п.м.	512	
22	Укрепление бортовых камней плодородным грунтом шириной 1м	м2	894	
23	Ремонт колодцев/ Поднятие люков	шт	10	
24	Монтаж ж/б водоотводных лотков 300 с решеткой с заглушкой пластиковой300 (2 шт - поворот)	п.м.	8	
25	Углубление водоотводной канавы 0,4*0,8 h=0,6м	п.м.	69+15	
26	Разметка парковочных мест сплошной линией 10см и горизонтальной разметкой инвалиды	п.м.	132,5+8,4	
27	Установка дорожного знака парковка +табличка инвалид (стойка/знак)	шт	1/ 2	6,4+8,17 ГОСТ Р 52290-2004
Электроосвещение				
28	Опора освещения ж/б СВ-95-1	шт	5	
29	Перенос существующей ж/б опоры	шт	1	
30	Кронштейн однорожковый настенный для уличных светильников	шт	15	
31	Светильник светодиодный уличный 57Вт 5000К IP67	шт	18	
32	Провод медный многожильный ПВС 2*1,5 мм ² в трубе (опоре)	п.м.	30	
33	Провод СИП4 2*16	п.м.	330	
34				
35	Зажим анкерный	шт	8	
36	Зажим прокат ответвительный (сип голый) 2,5-35/6-95	шт	2	
37	Зажим прокалывающий ответвительный 1,5-10/16-17	шт	30	

Тип 1 (проезд)

Тип 3 (тротуар и сушилки)

Покрытие а/б плотный М3 тип В марка III по ГОСТ 9128-2013 - 40 мм
 Розлив битума БНД 60/90 по ГОСТ 11955-82 - 0,3 л/м²
 Покрытие а/б пористый марка II по ГОСТ 9128-2013 - 40 мм
 Розлив битума БНД 60/90 по ГОСТ 11955-82 - 0,65 л/м²
 Щебень ГОСТ 8267-93 М800 фр 10-20 - 60 мм
 Фрезерование - 50мм

Покрытие а/б тип Г марка III по ГОСТ 9128-2013 - 50 мм
 Розлив битума БНД 60/90 по ГОСТ 11955-82 - 0,65 л/м²
 Щебень ГОСТ 8267-93 М400 фр 20-40 - 120 мм
 Песок средний ГОСТ 8736-2014 - 100 мм

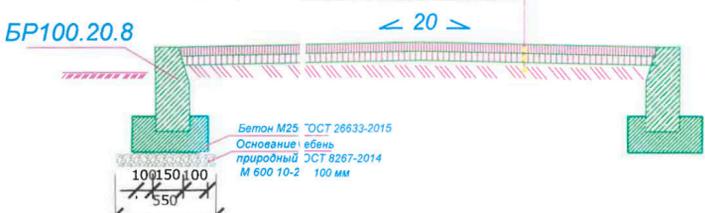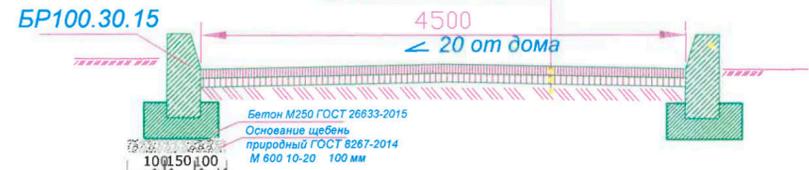

Тип 2 (парковка)

Тип 4 (тротуар)

Покрытие а/б плотный М3 тип В марка III по ГОСТ 9128-2013 - 40 мм
 Розлив битума БНД 60/90 по ГОСТ 11955-82 - 0,3 л/м²
 Покрытие а/б пористый марка II по ГОСТ 9128-2013 - 40 мм
 Розлив битума БНД 60/90 по ГОСТ 11955-82 - 0,65 л/м²
 Щебень ГОСТ 8267-93 М800 фр 10-20 - 100 мм
 Песок средний ГОСТ 8736-2014 - 150 мм

Покрытие а/б тип Г марка III по ГОСТ 9128-2013 - 50 мм
 Розлив битума БНД 60/90 по ГОСТ 11955-82 - 0,65 л/м²
 Щебень ГОСТ 8267-93 М400 фр 10-20 - 100 мм (30%)



Условные обозначения:

- граница работ;
- опоры освещения
- дорожные знаки;
- горизонтальная разметка.

Тип 5 (Детские площадки)



2.3.1/ 2021 Ремонт дворовой территории МКД ул. О. Берггольц д.4А -ул. Ярославская д.8, г.Углич					
Изм.	Коп. уч.	Лист	№ док.	Подпись	Дата
Согласовано		Третьяков Е.Ю.			
Разработал		Ходосковцев А.О.			08.2020
План благоустройства. Конструкции покрытий.					
Стадия	Лист	Листов			
ПД	1	2			
Администрация городского поселения Углич					