

Российская Федерация
Ассоциация саморегулируемая организация
«Верхне-Волжское проектно-строительное объединение»
СРО – № 0000000000000000000000237

Заказчик: Фонд архитектуры исторического Углича

Эскизный проект.

**Эскизный проект здания памятника - «Защитникам
Отечества во все времена», расположенного
по адресу: г. Углич, парк Победы.**

Шифр 25-01.2023

ИП Лукашева А.А. _____

Ярославль 2023 г.

Ведомость основных комплектов рабочих чертежей.

Обозначение	Наименование	Примеч.
25-01.2023	Эскизный проект здания памятника - «Защитникам Отечества во все времена», расположенного по адресу: г. Углич, парк Победы.	

Ведомость чертежей эскизного проекта

Лист	Наименование	Примеч.
1	Общие данные	
2	Ситуационный план	
3	Схема генплана	
4	Видовое изображение №1	
5	Видовое изображение №2	
6	План, разрез	
7	Фасады	
8	Фасады	

Пояснительная записка.

Исходные сведения

Основание для работы: Договор № 25-01.2023 на выполнение научно-проектных работ и услуг от 01.11. 2022.

Заказчик: Фонд архитектуры исторического Углича, в лице директора Никифорова Андрея Юрьевича, действующего на основании Устава.

Сведения об организации: Индивидуальный предприниматель Лукашева Анастасия Андреевна, действующий на основании Свидетельства о государственной регистрации физического лица в качестве Индивидуального предпринимателя сер. 76 № 002850887 от 25.06.2015 г., и Допуска на виды работ по строительству, реконструкции, капитальному ремонту объектов капитального строительства, которые оказывают влияние на безопасность объектов капитального строительства (Выписка из реестра членов саморегулируемой организации (СРО «Верхне-Волжское проектно-строительное объединение» от 06 августа 2019 г. № 00000000000000000000000000237.

Здание мемориального памятника запроектировано для увековечивания памяти воинов - защитников Отечества, сложивших головы в сражениях за Родину во все времена.

Архитектурно-планировочное решение

Здание памятника - выполнено из монолитного железобетона, одноэтажное, неотапливаемое. Здание прямоугольное в плане размерами 2 200 x 2 200 мм. стоит на приподнятом основании 120 мм облицованным черным гранитом. Высота мемориального памятника до основания купола - 5,2 м. Четыре стены выполнены в виде порталов один из которых глухой. Порталы закрыты коваными ставнями. Кровля здания в виде четырех парусов. На кровле стоит барабан высотой 1,0 м и диаметром 0,7 метра на котором установлен металлический купол для установки креста. Стены здания и архитектурные элементы штукатурятся с последующей окраской атмосферостойкими красками.

Фундаменты - железобетона плита на винтовых сваях.

Стены - монолитный железобетон.

Кровля - медная.

Архитектурные элементы - индивидуального изготовления.

Технико-экономические показатели:

Общая высота монумента - 6,71 м


Общие габариты в плане -2,2x2,2 м

Площадь здания -4,84 м2.


Строительный объем - 22,74 м3

						25-01.2023			
						Эскизный проект здания памятника - «Защитникам Отечества во все времена», расположенного по адресу: г. Углич, парк Победы.			
Изм	Кол.уч	Лист	№ док.	Подпись	Дата	Архитектурные решения	Стадия	Лист	Листов
								АЭ	1
						Общие данные	ИП Лукашева А.А.		

Ситуационный план

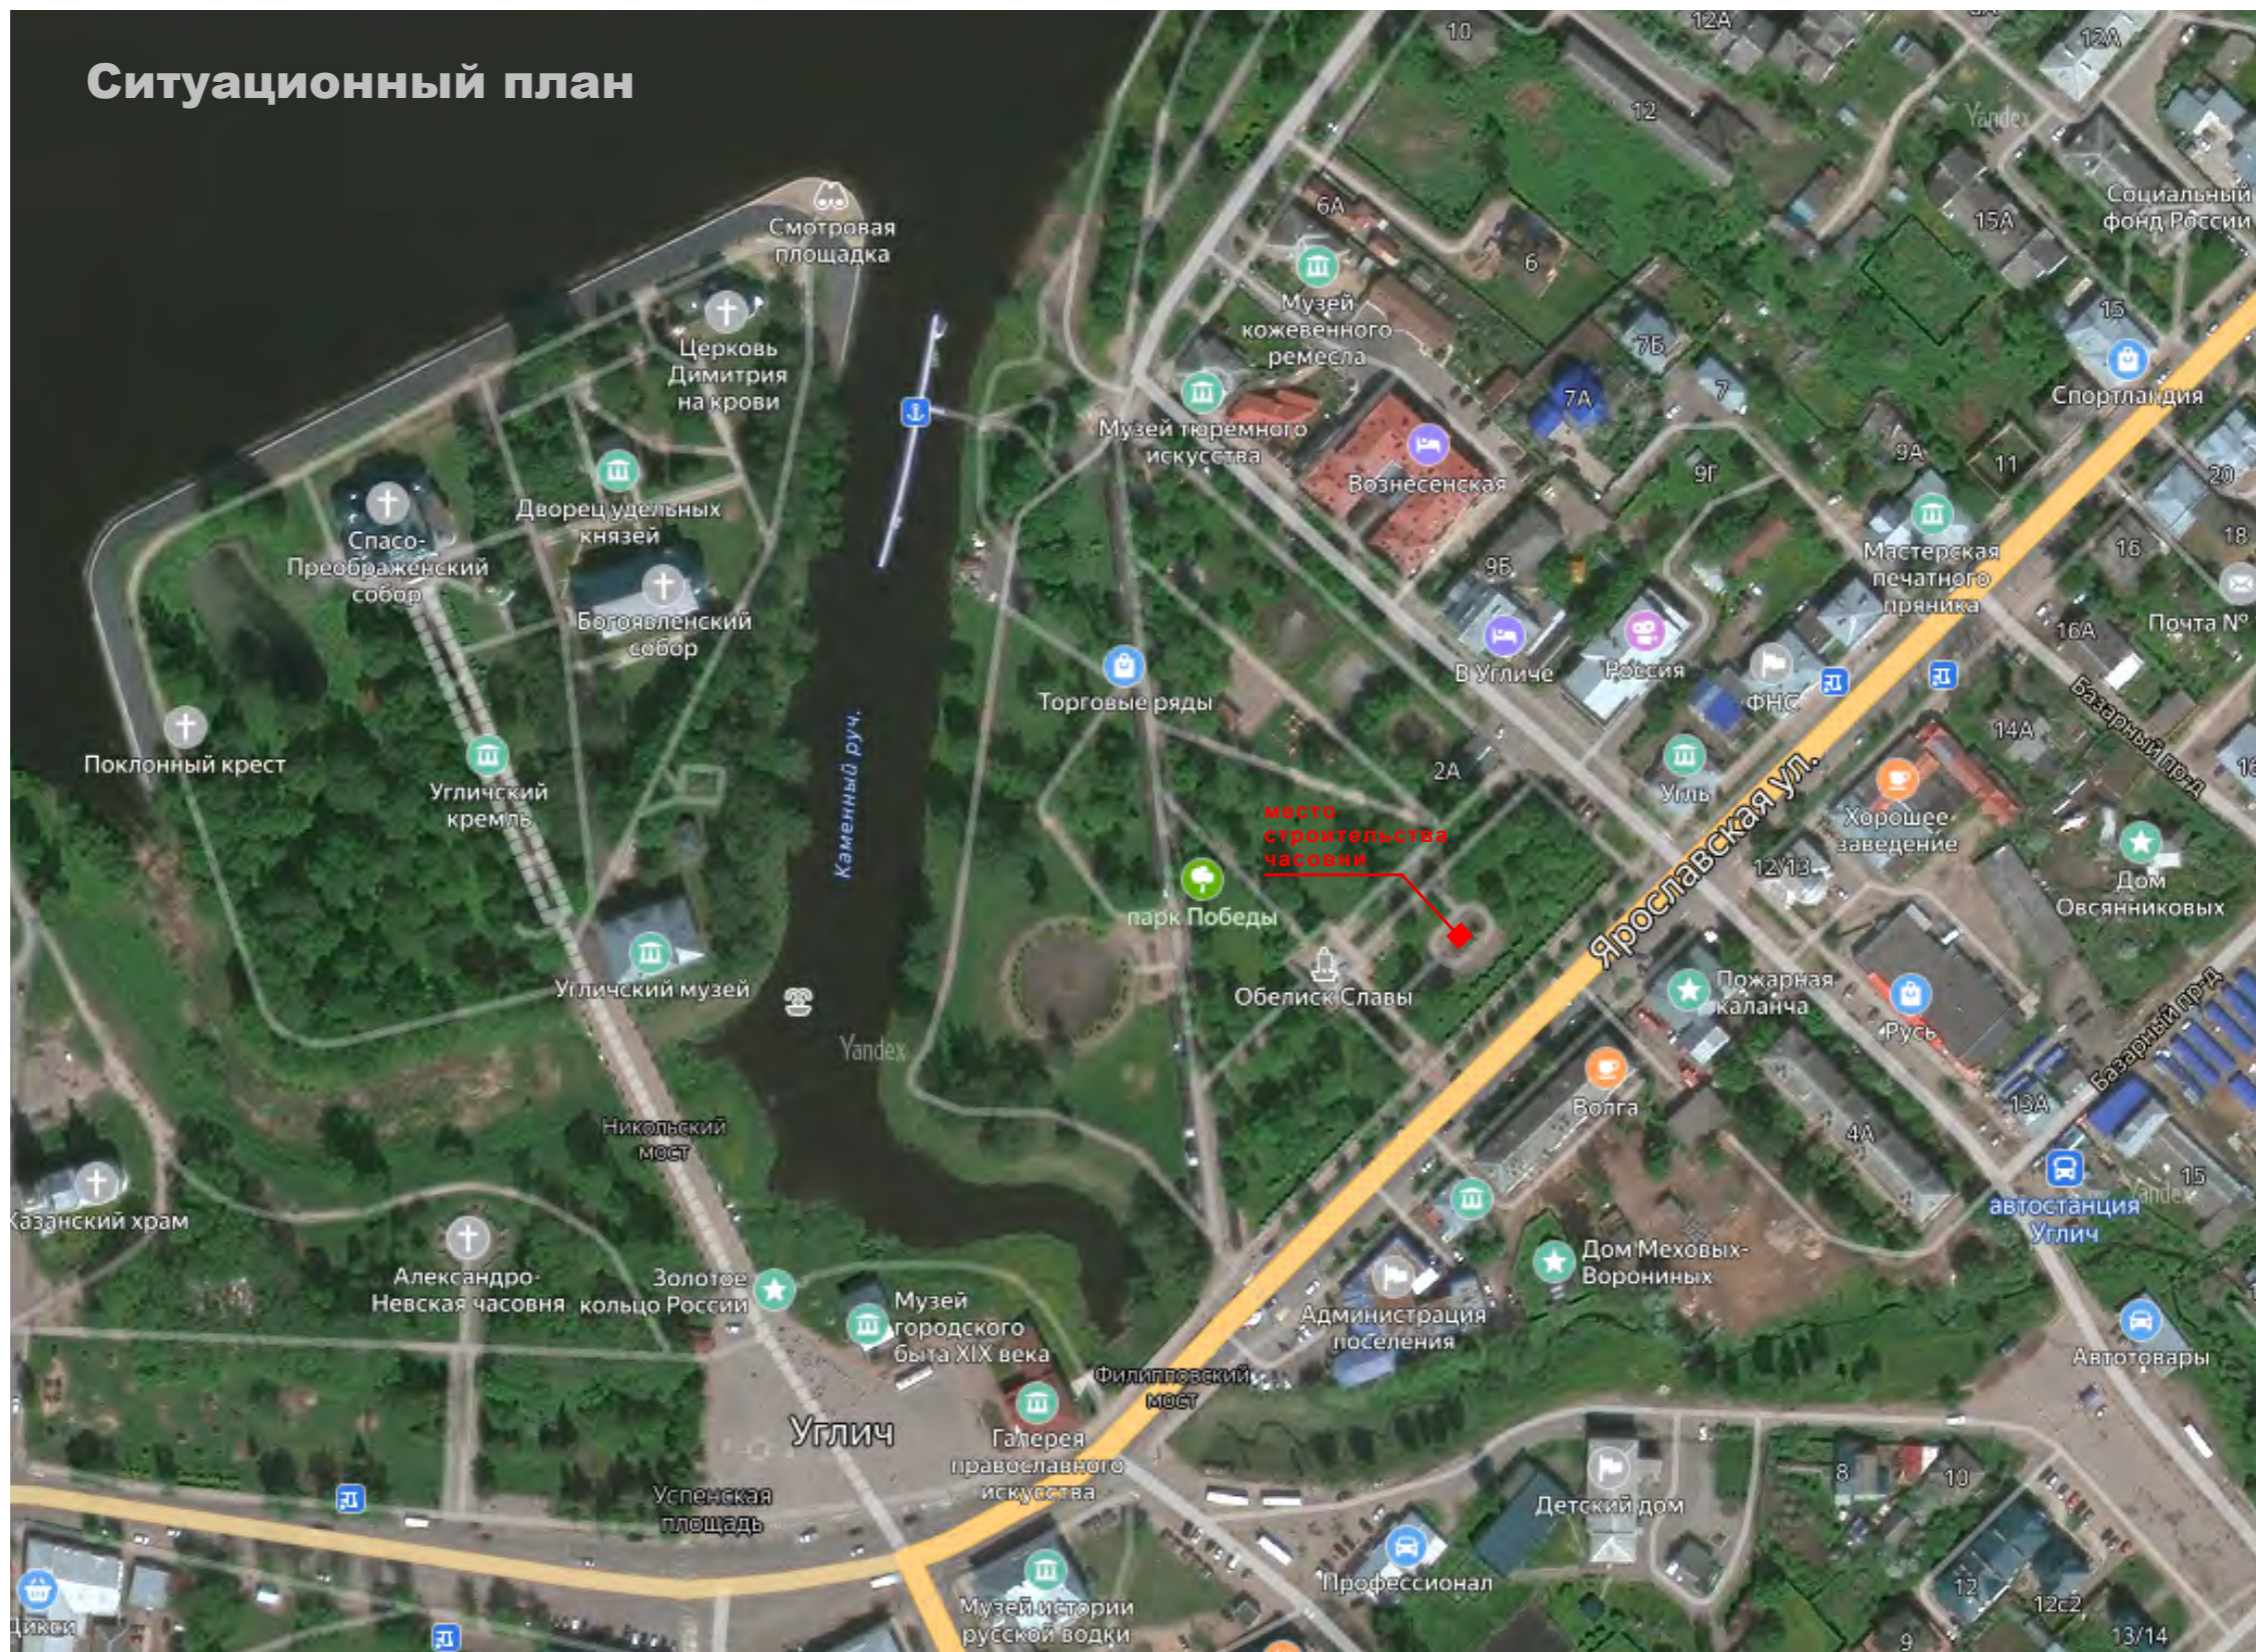

						25-01.2023			
						Эскизный проект здания памятника - «Защитникам Отечества во все времена», расположенного по адресу: г. Углич, парк Победы.			
Изм	Колуч	Лист	№ док.	Подпись	Дата	Архитектурные решения	Стадия	Лист	Листов
							АЭ	2	
ГИП	Лукашева А.А.						ИП Лукашева А.А.		
Проверил	Чаусов В.Л.								
Архитектор	Фокин Р.М.					Ситуационный план			

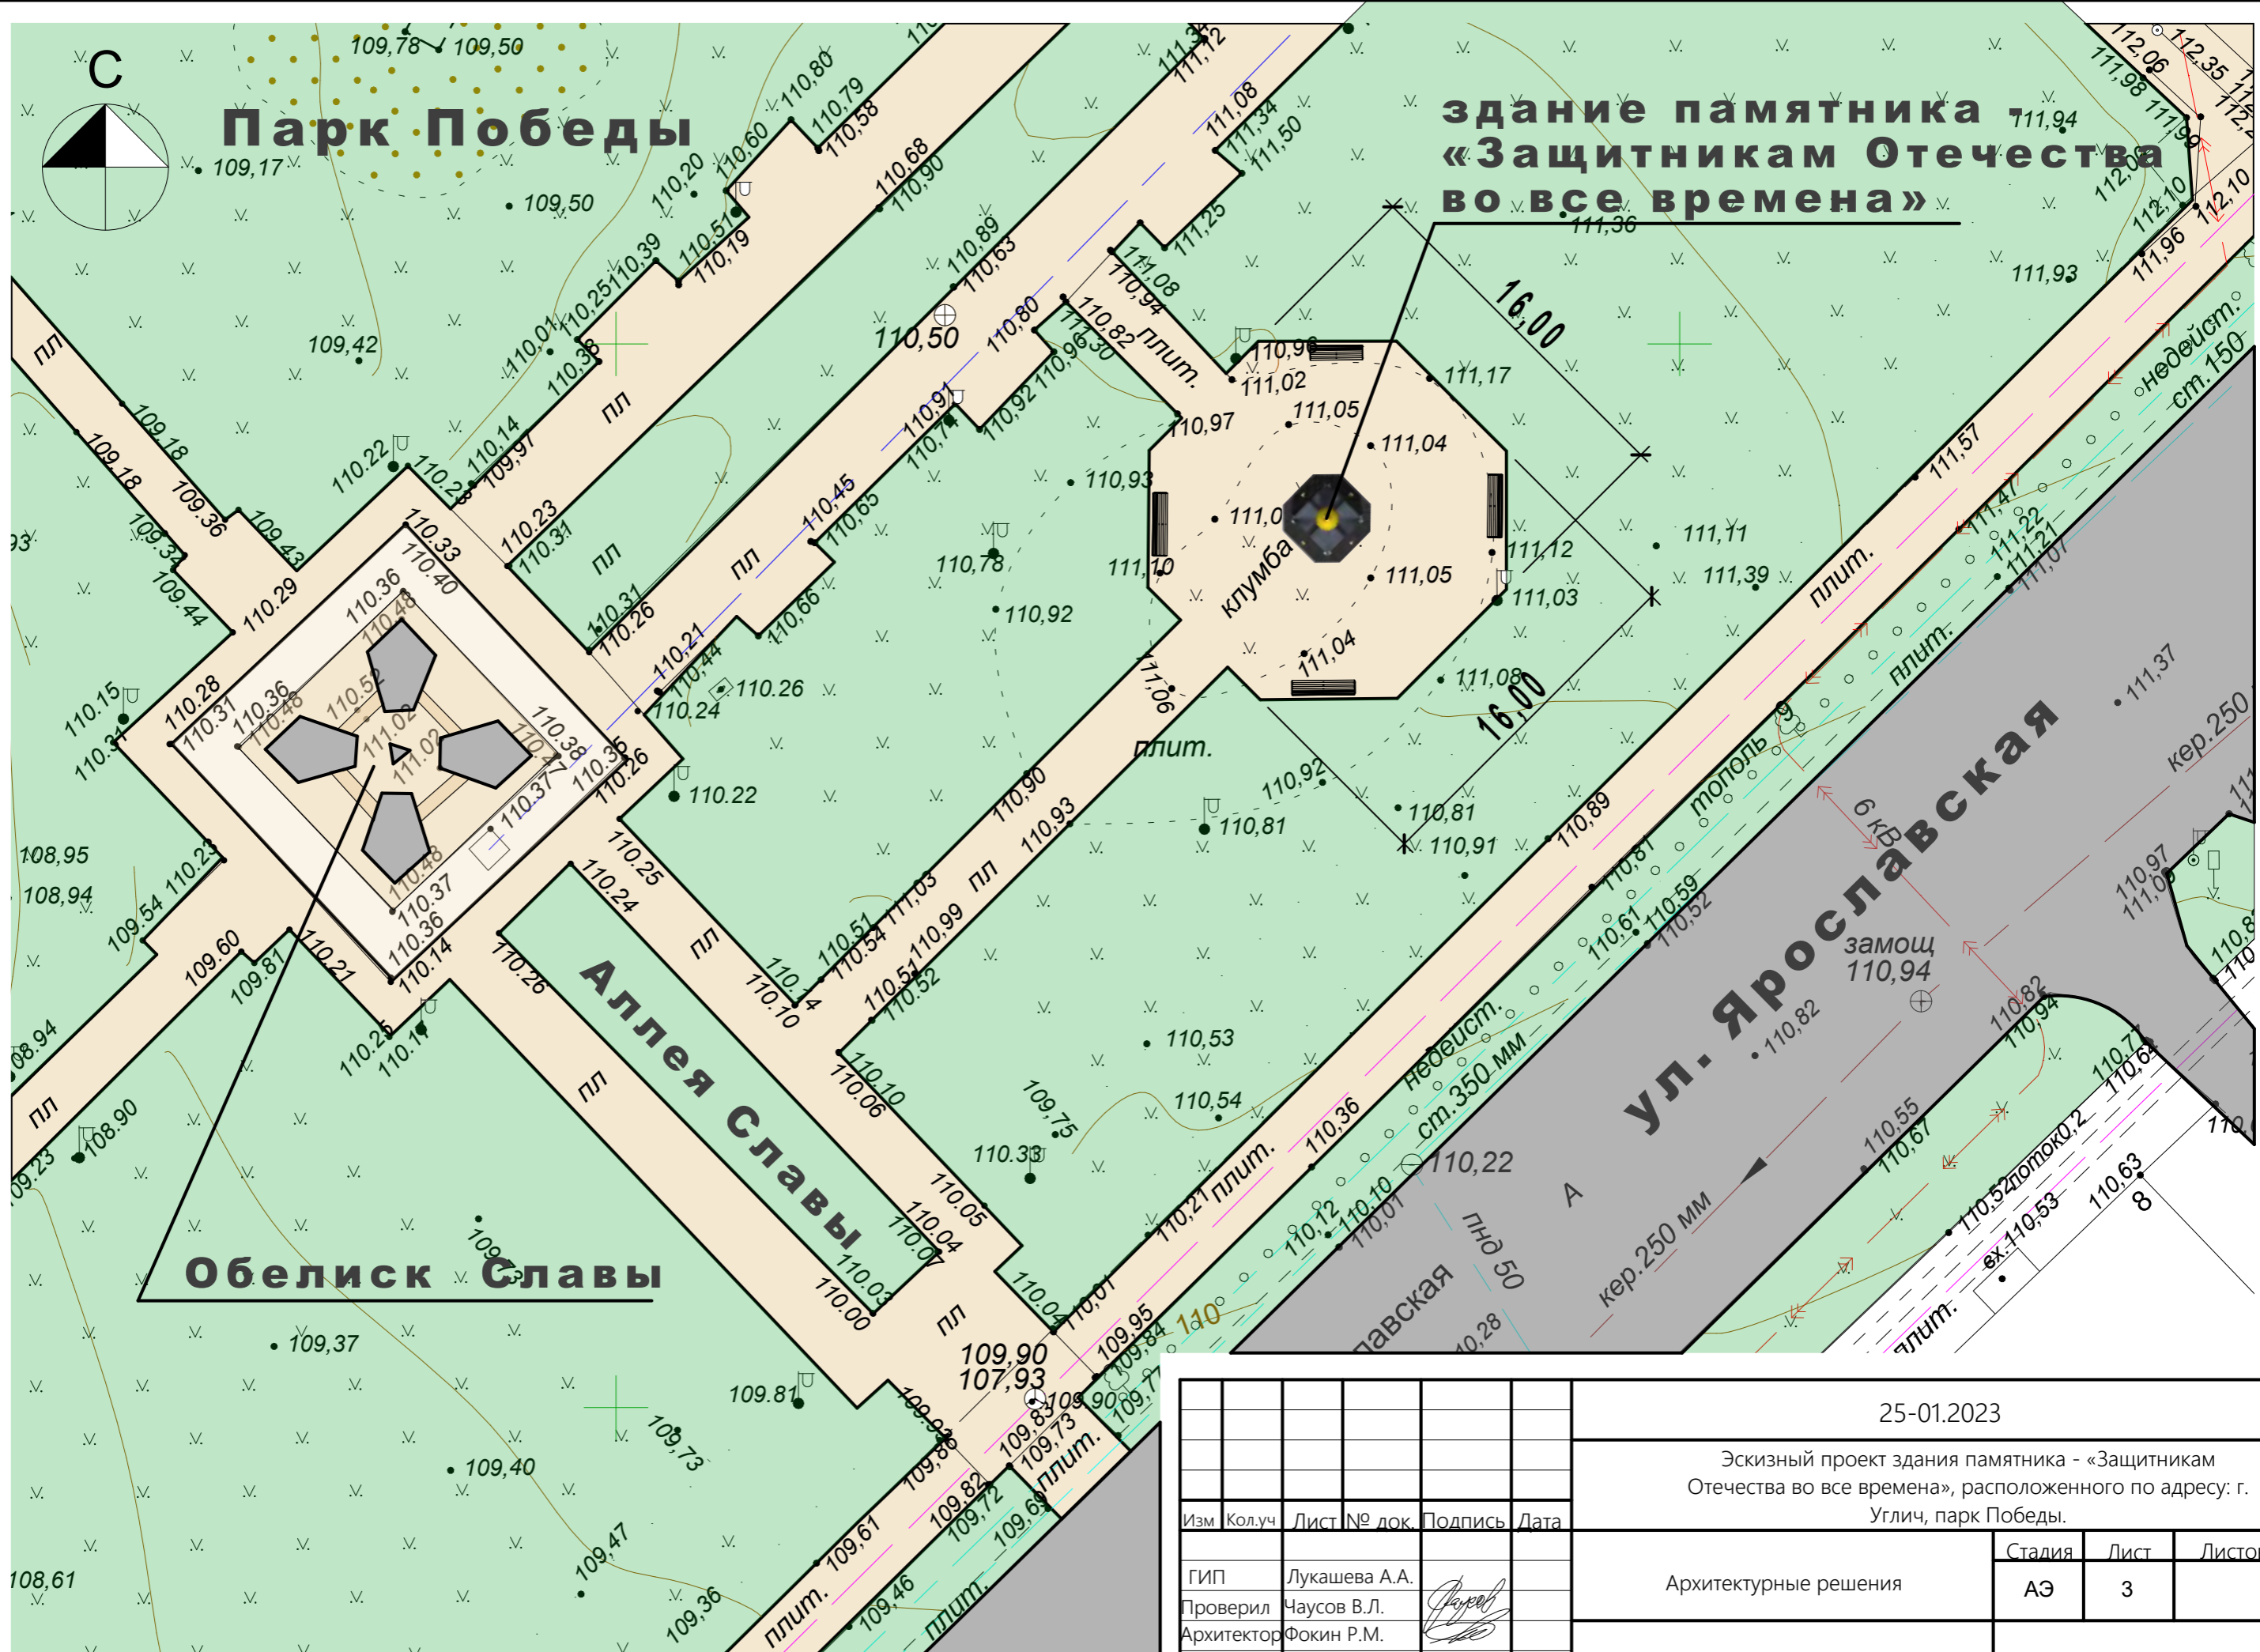

здание памятника «Защитникам Отечества во все времена»


Парк Победы

Аллея Славы

Обелиск Славы


ул. Ярославская

					25-01.2023								
					Эскизный проект здания памятника - «Защитникам Отечества во все времена», расположенного по адресу: г. Углич, парк Победы.								
Изм	Колуч	Лист	№ док.	Подпись	Дата								
						Архитектурные решения	<table border="1"> <tr> <td>Стадия</td> <td>Лист</td> <td>Листов</td> </tr> <tr> <td>АЭ</td> <td>3</td> <td></td> </tr> </table>	Стадия	Лист	Листов	АЭ	3	
Стадия	Лист	Листов											
АЭ	3												
					Схема генплана		ИП Лукашева А.А.						
ГИП		Лукашева А.А.											
Проверил		Чаусов В.Л.											
Архитектор		Фокин Р.М.											

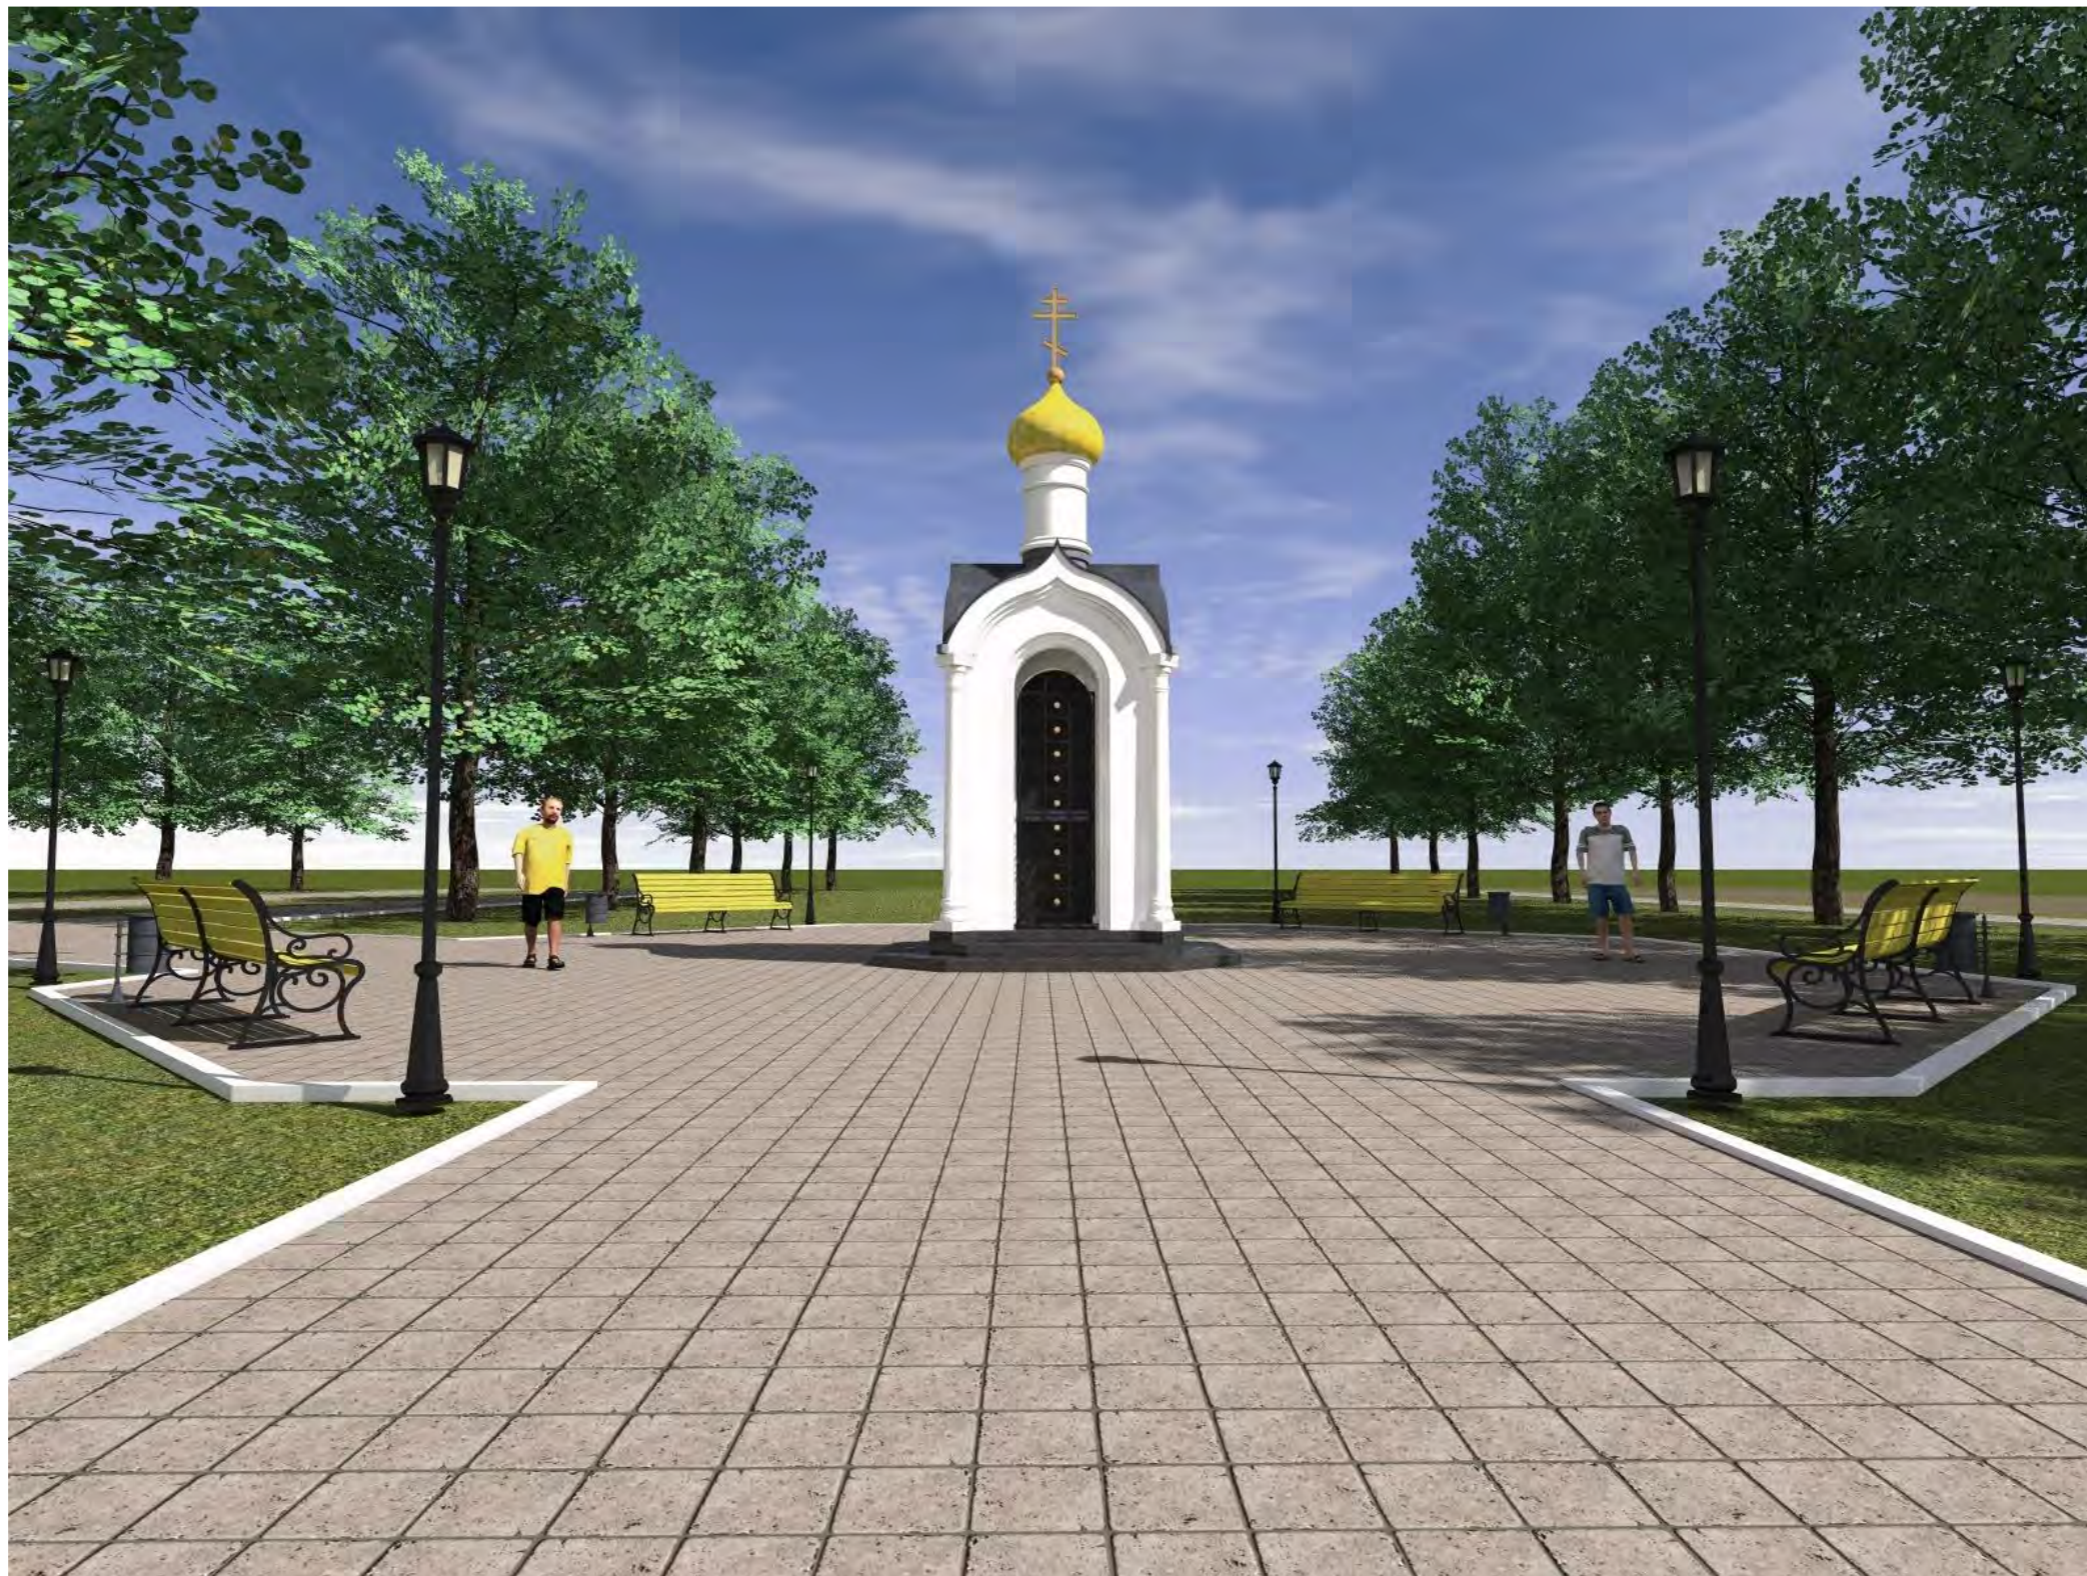


						25-01.2023			
						Эскизный проект здания памятника - «Защитникам Отечества во все времена», расположенного по адресу: г. Углич, парк Победы.			
Изм	Кол.уч	Лист	№ док.	Подпись	Дата	Архитектурные решения	Стадия	Лист	Листов
							АЭ	5	
						Видовое изображение №4	ИП Лукашева А.А.		
ГИП				Лукашева А.А.					
Проверил				Чаусов В.Л.					
Архитектор				Фокин Р.М.					

Северный фасад

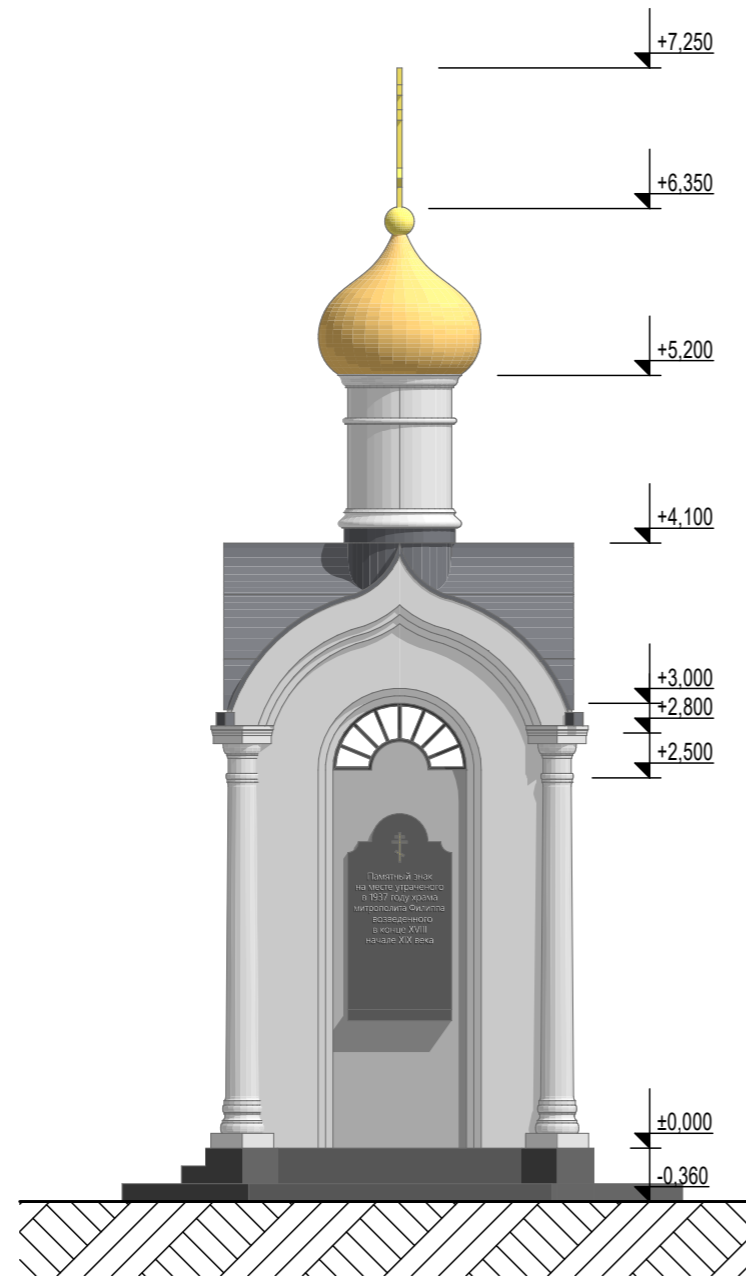

Западный фасад

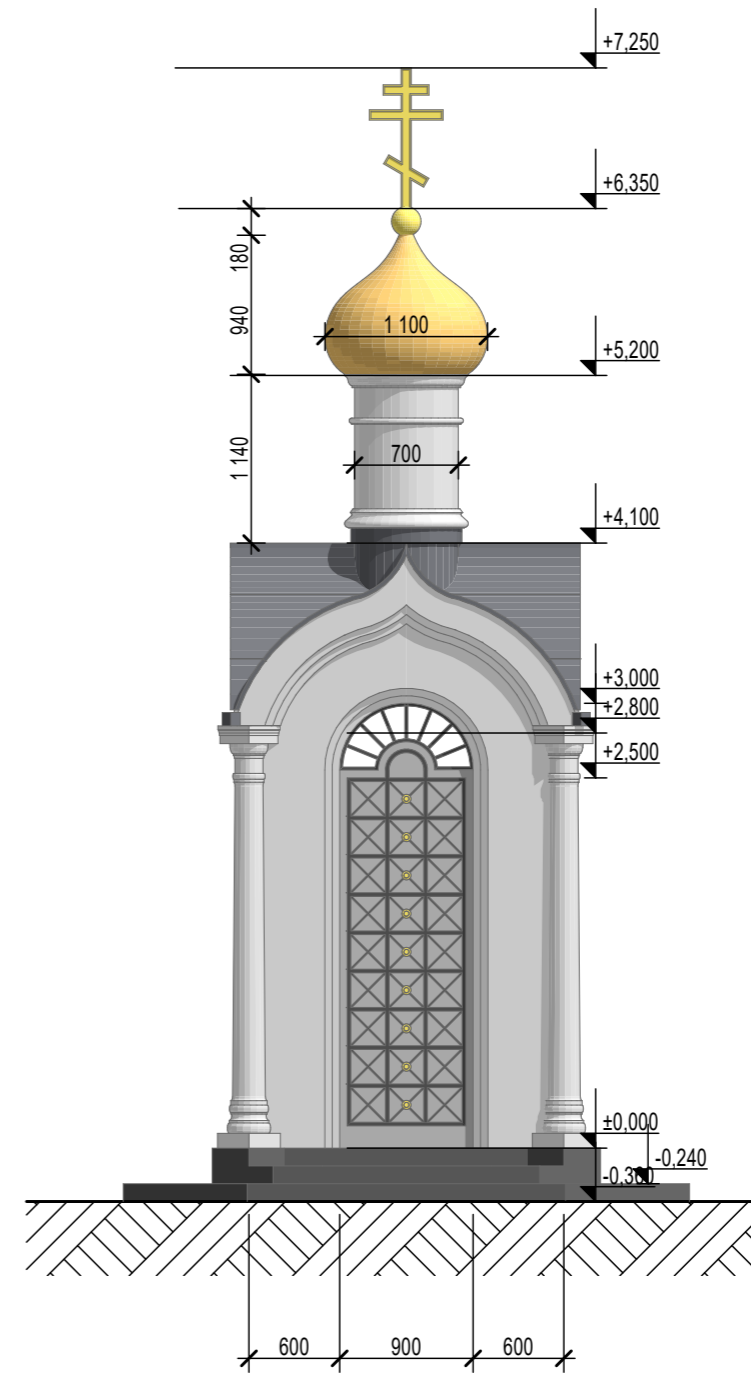

						25-01.2023			
						Эскизный проект здания памятника - «Защитникам Отечества во все времена», расположенного по адресу: г. Углич, парк Победы.			
Изм	Кол.уч	Лист	№ док.	Подпись	Дата	Архитектурные решения	Стадия	Лист	Листов
							АЭ	8	
							Фасады	ИП Лукашева А.А.	