

Дизайн-проект благоустройства дворовой территории по адресу: город Углич, мкр. Цветочный, д.8

Схема планировочной организации земельного участка, 1:500


Приложение №1
к постановлению Администрации
городского поселения Углич
от 28 февраля 2019г № 81

СОГЛАСОВАНО
инициативная группа жителей:


1. _____ Н. В. Долгова
2. _____ А. Д. Диянов
3. _____ Н. Н. Молчанова

УСЛОВНЫЕ ОБОЗНАЧЕНИЯ:


-  - жилой дом;
-  - проект. покрытия с бордюром;
-  - проект. покрытия без бордюра;
-  - лоток прикромочный Б1-20-50;
-  - граница работ по благоустройству;
-  - асфальтобетонное ремонтируемое;
-  - асфальтобетонное(пешеходная дорожка);
-  - Цветники;
-  - Парковка.

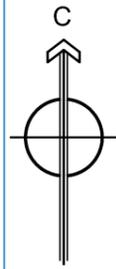


Лоток прикромочный Б1-20-50

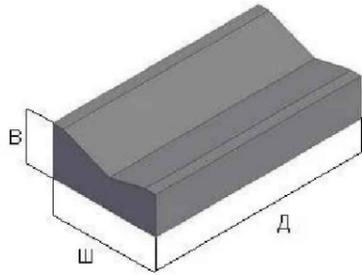

Светильник на фасаде

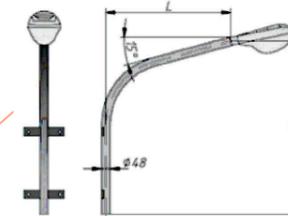

мкр. Цветочный

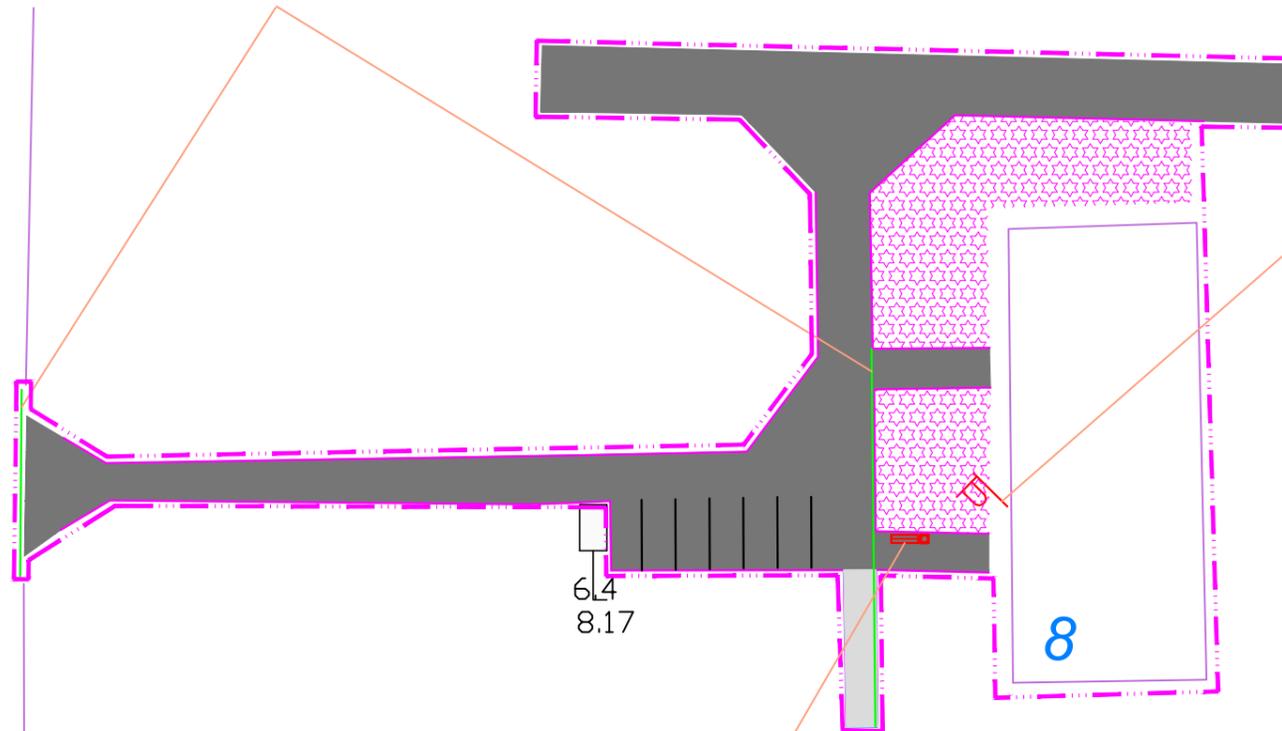

Скамья без подлокотников.
длина:1500мм.
Урна металлическая.
длина:620мм, ширина:330мм, высота:260



Изм.	Кол. уч.	Лист	№ док.	Подпись	Дата	Благоустройство дворовой территории по адресу: город Углич, мкр. Цветочный, д.8			
Согласовано		Третьяков Е.Ю.				Дизайн-проект	Стадия	Лист	Листов
Разработал		Ходосовцев А.О.						1	1
						Схема планировочной организации земельного участка	Администрация городского поселения Углич		