


Дизайн-проект благоустройства дворовой территории по адресу: город Углич, мкр. Солнечный д.11

Приложение №3
к постановлению Администрации
городского поселения Углич
от 28 февраля 2019г № 81

Схема планировочной организации земельного участка, 1:500

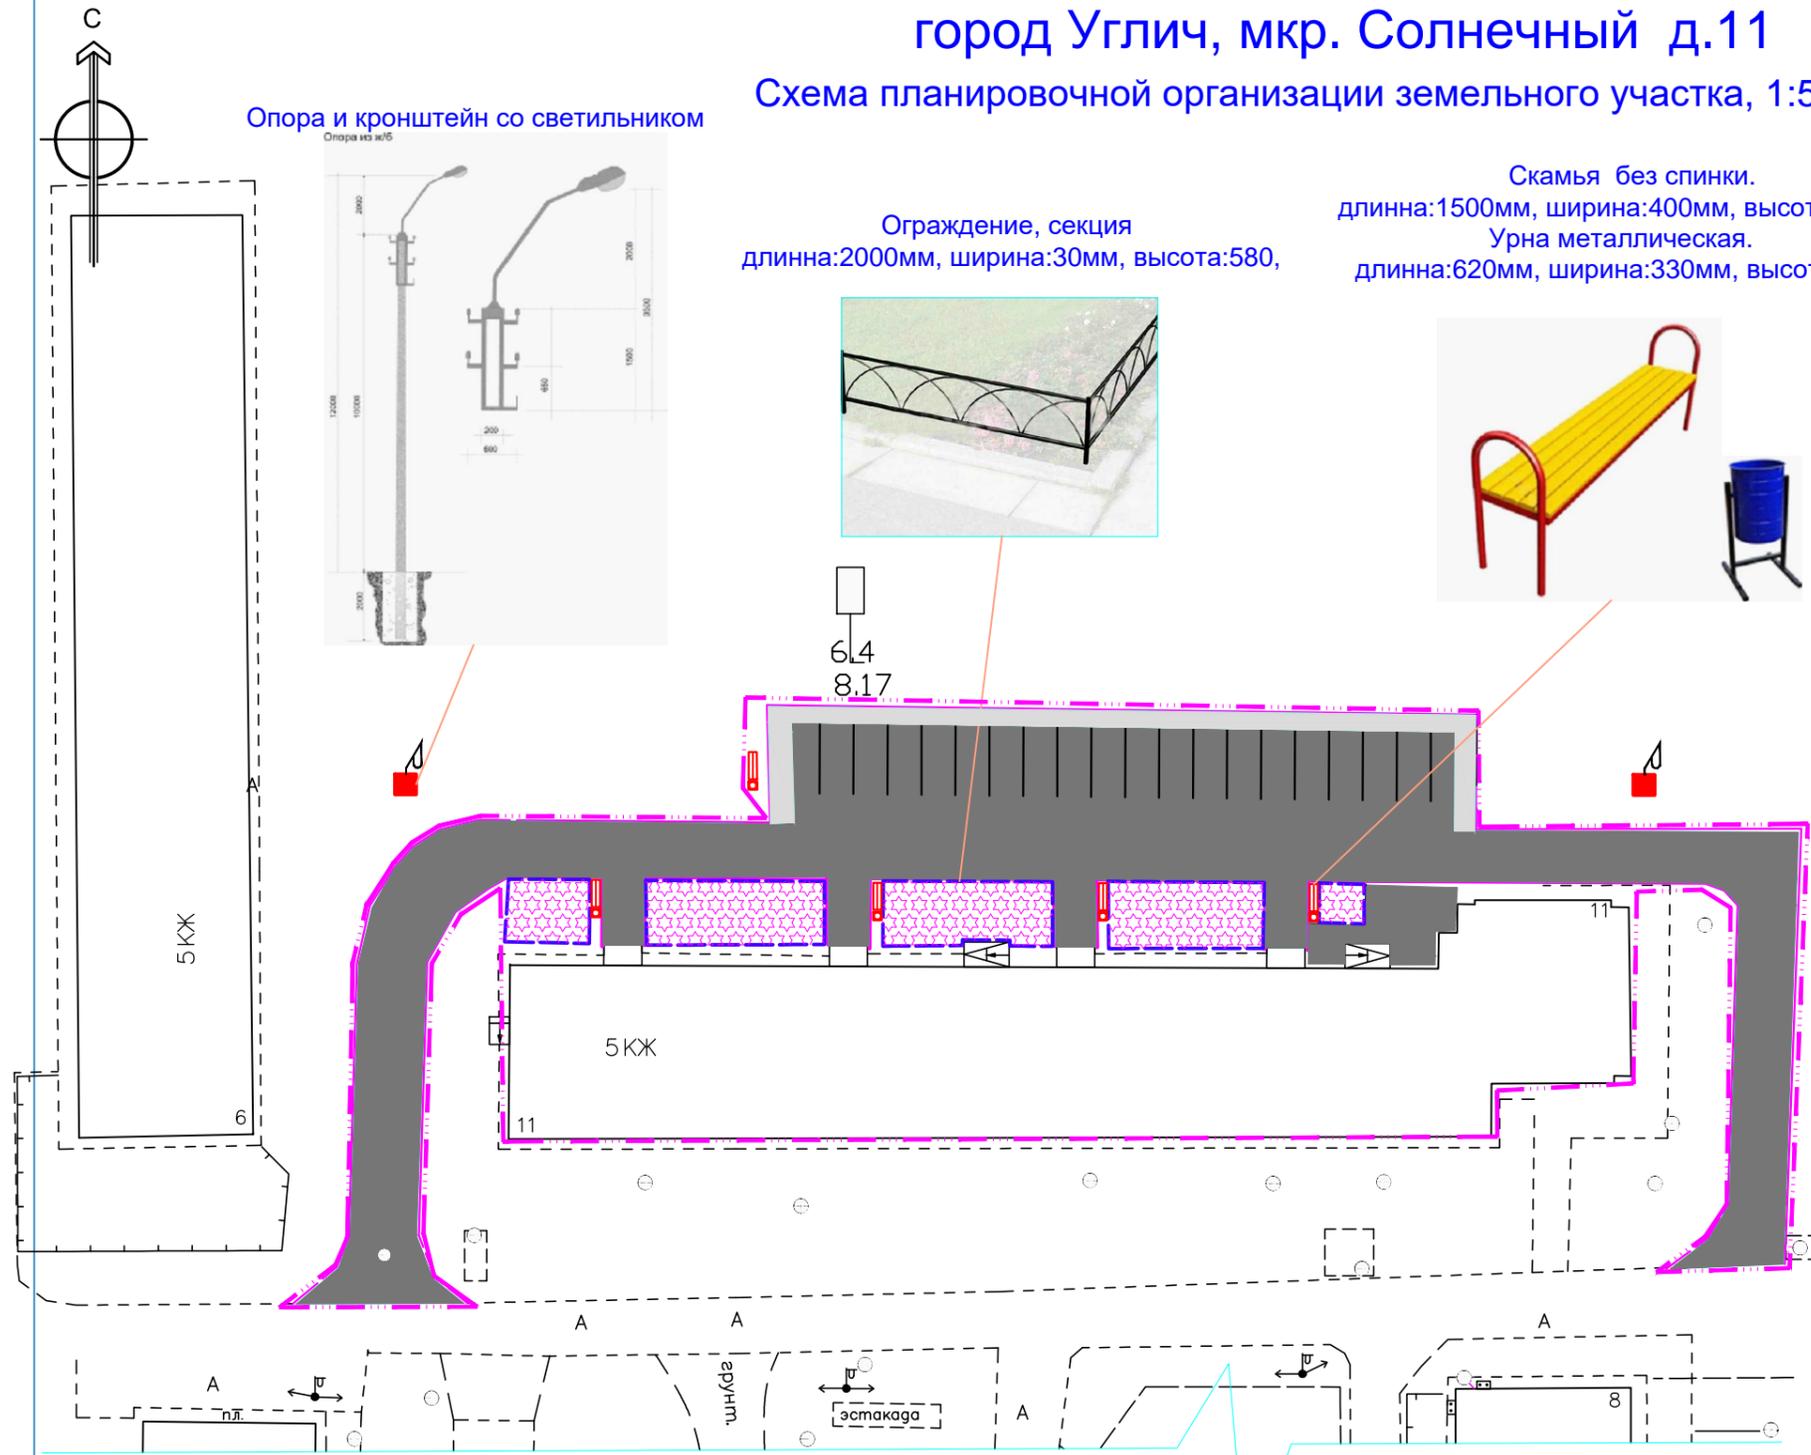

СОГЛАСОВАНО инициативная группа жителей:

1. _____ Н. И. Лебедева
2. _____ Л. В. Давыдова
3. _____ А. В. Шунин
4. _____ В.В. Дыкова
5. _____ А. В. Шумов

УСЛОВНЫЕ ОБОЗНАЧЕНИЯ:

- жилой дом;
 - проект. покрытия с бордюром;
 - проект. покрытия без бордюра;
 - ограждение детской игровой площадки;
 - граница работ по благоустройству;
- ПОКРЫТИЯ:**
- асфальтобетонное ремонтируемое;
 - асфальтобетонное (пешеходная дорожка);
 - грунтовое (детская площадка);
 - Парковка.

Изм.	Кол. уч.	Лист	№ док.	Подпись	Дата	Благоустройство дворовой территории по адресу: город Углич, мкр. Солнечный, д.11			
Согласовано		Третьяков Е.Ю.				Дизайн-проект	Стадия	Лист	Листов
Разработал		Ходосовцев А.О.						1	1
						Схема планировочной организации земельного участка	Администрация городского поселения Углич		