



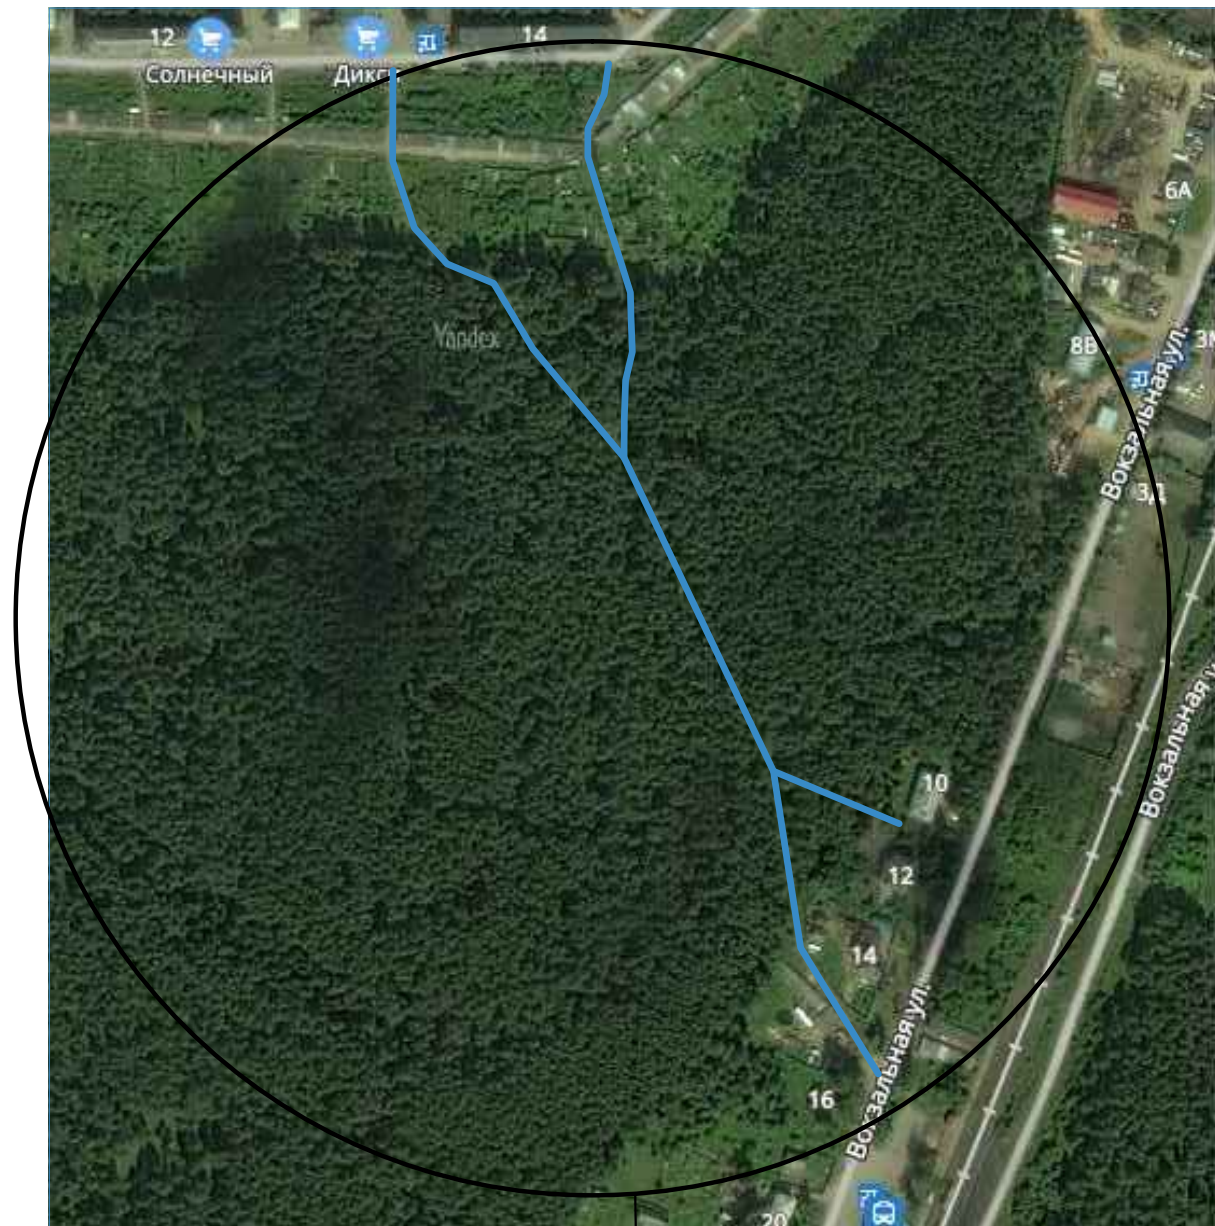

Ремонтируемая
пешеходная дорожка

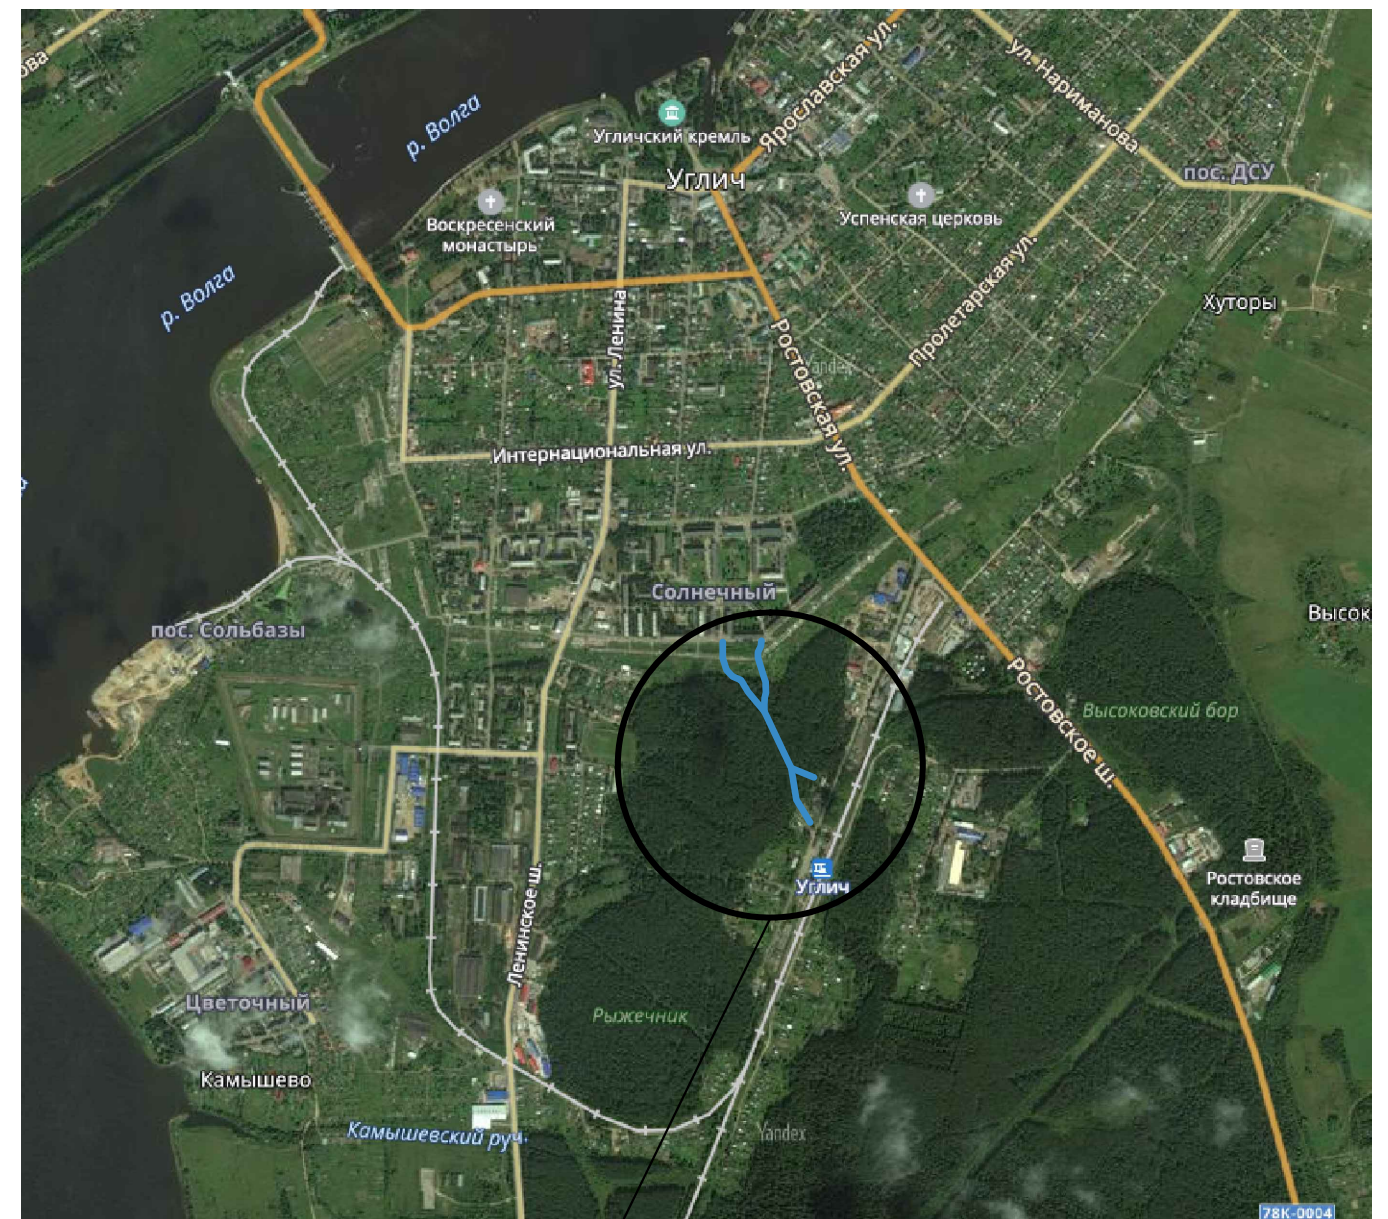

Ремонтируемая
пешеходная дорожка

						Ремонт пешеходной зоны Рыжичного бора в г. Углич			
Изм.	Кол. уч.	Лист	№ док.	Подпись	Дата				
Согласовано		Третьяков Е.Ю.				Рыжичный бор	Стадия	Лист	Листов
Разработал		Ходосовцев А.О.					ПД	2	2
						Ситуационные планы	Администрация городского поселения Углич		