


# Дизайн-проект благоустройства дворовой территории по адресу: город Углич, мкр. Цветочный, д.8


Схема планировочной организации земельного участка, 1:500

Приложение №1  
к постановлению Администрации  
городского поселения Углич  
от 28 февраля 2019г № 81


Лоток прикромочный Б1-20-50

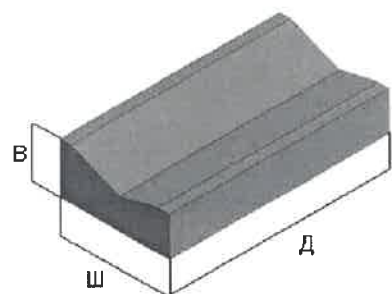

мкр. Цветочный

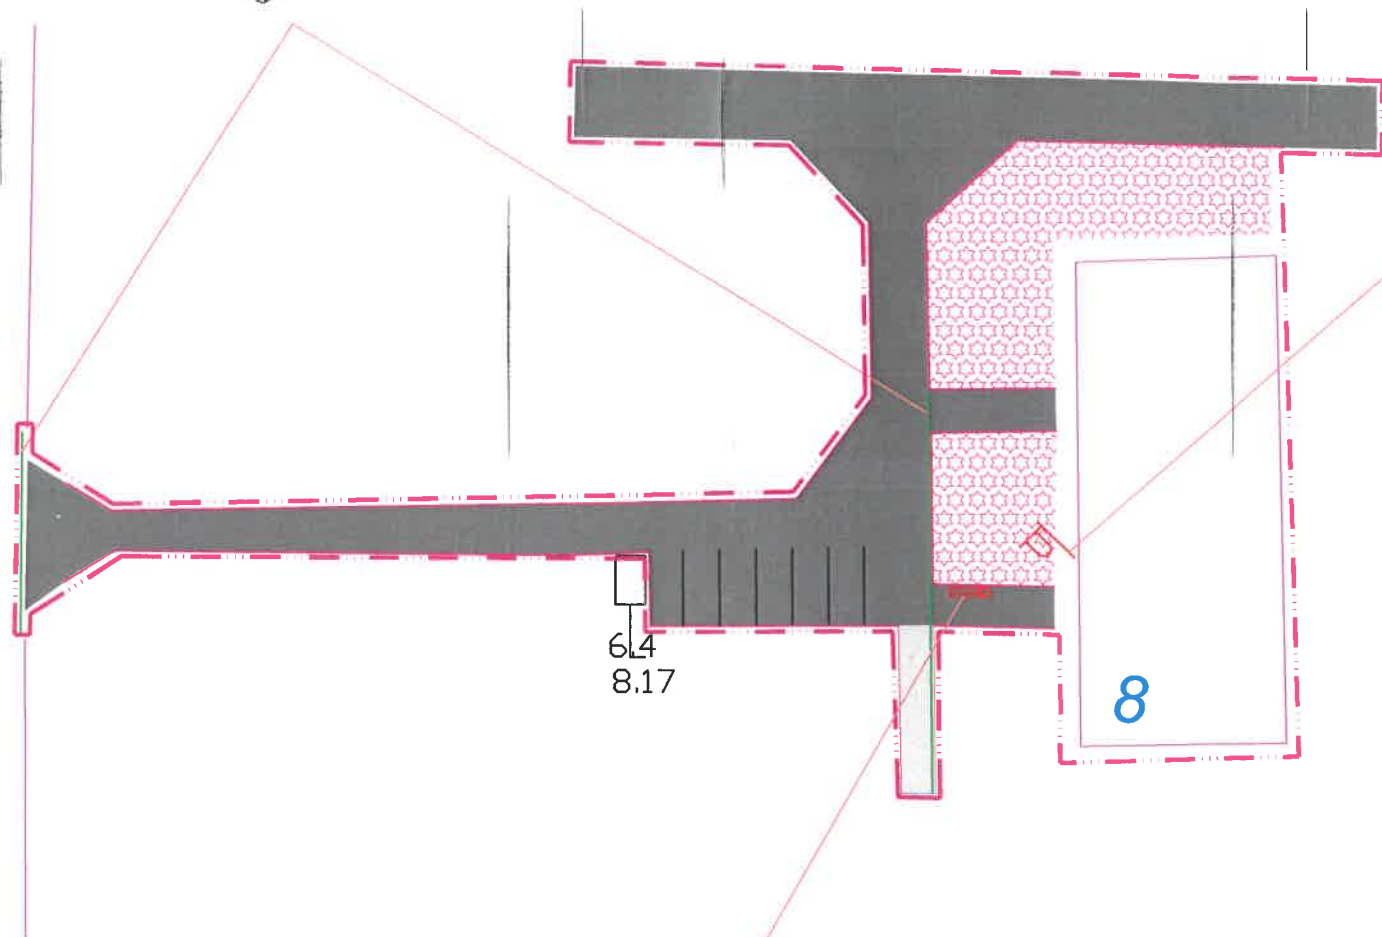

Светильник на фасаде

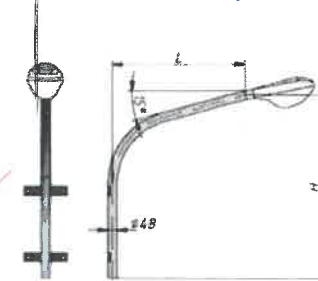

**СОГЛАСОВАНО**  
инициативная группа жителей:

1. Н. В. Долгова
2. А. Д. Диянов
3. Н. Н. Молчанова

УСЛОВНЫЕ ОБОЗНАЧЕНИЯ:

- жилой дом;
- проект. покрытия с бордюром;
- проект. покрытия без бордюра;
- лоток прикромочный Б1-20-50;
- граница работ по благоустройству;
- асфальтобетонное ремонтируемое;
- асфальтобетонное(пешеходная дорожка);
- Цветники;
- Парковка.

Скамья без подлокотников.  
длинна:1500мм.  
Урна металлическая.  
длин: а:620мм, ширина:330мм, высота:260



| Изм.   | Кол. уч. | Лист            | № док. | Подпись | Дата | Благоустройство дворовой территории по адресу: город Углич, мкр. Цветочный, д.8 |        |      |        |
|--|----------|-----------------|--------|---------|------|---|--------|------|--------|
| Согласовано  |          | Третьяков Е.Ю.  |        |         |      | Дизайн-проект   | Стадия | Лист | Листов |
| Разработал   |          | Ходосовцев А.О. |        |         |      |   |        | 1    | 1      |
| Схема планировочной организации земельного участка |          |                 |        |         |      | Администрация городского поселения Углич  |        |      |        |