


Дизайн-проект благоустройства дворовой территории по адресу: город Углич, мкр. Солнечный д.11

Схема планировочной организации земельного участка, 1:500

Приложение №3
к постановлению Администрации
городского поселения Углич
от 28 февраля 2019г № 81

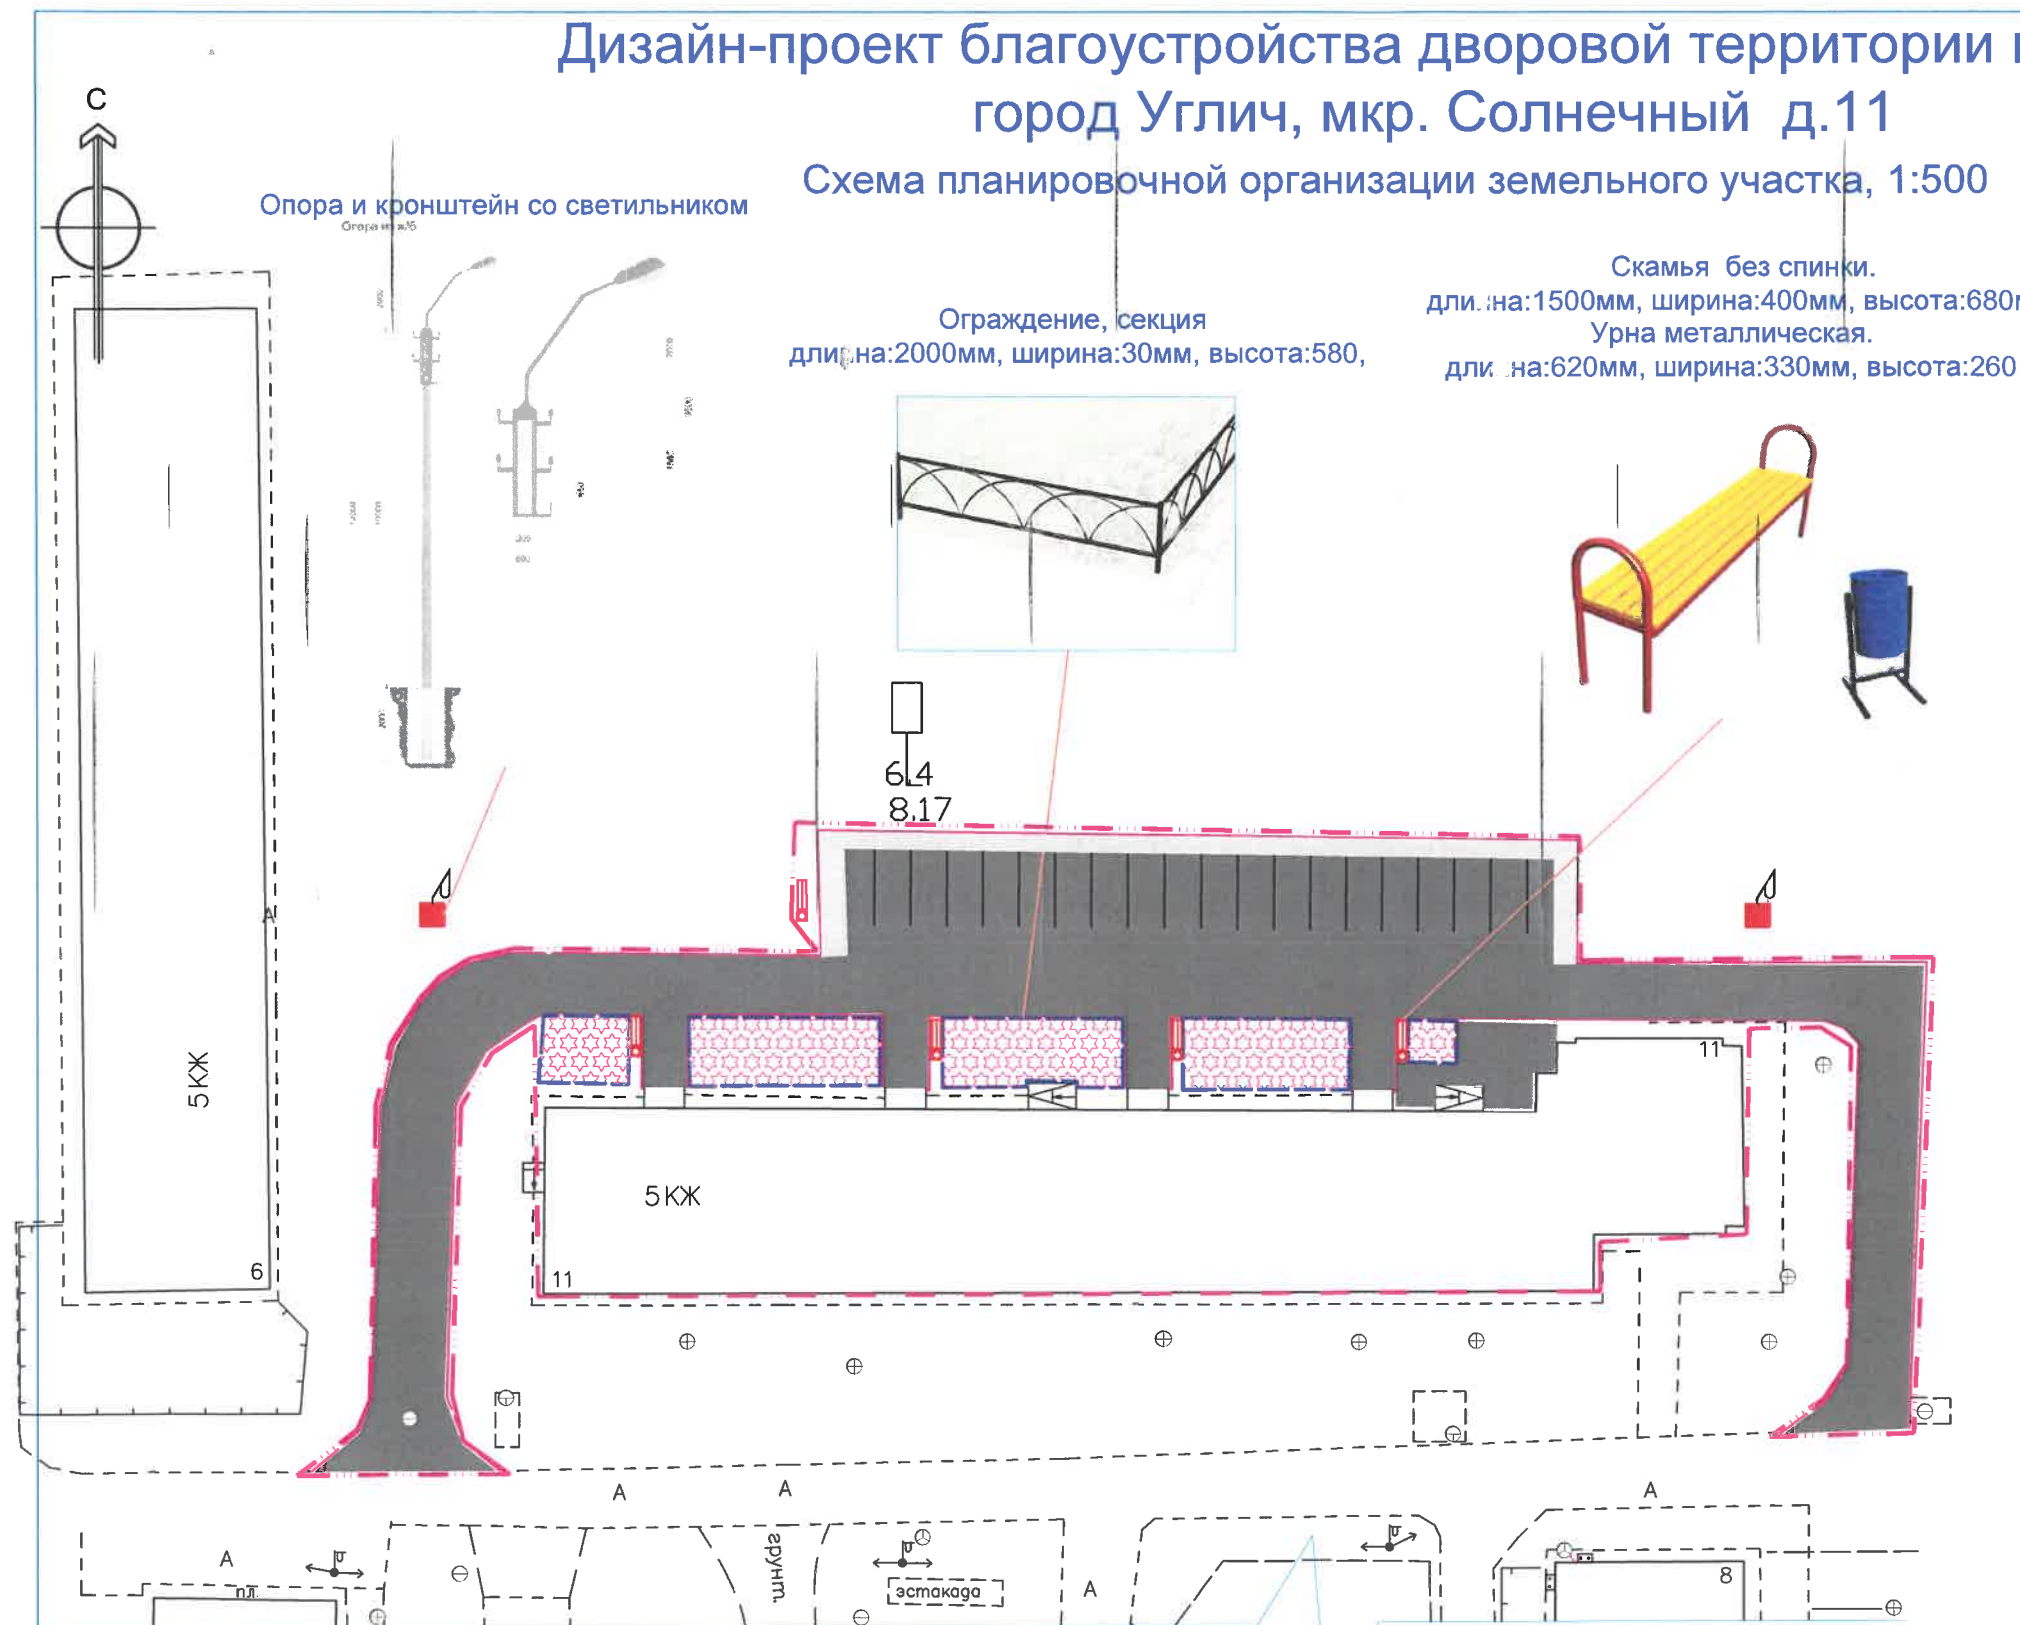

СОГЛАСОВАНО
инициативная группа жителей:

1. Н. И. Лебедева
2. Л. В. Давыдова
3. А. В. Шунин
4. В.В. Дюкова
5. А. В. Шумов

УСЛОВНЫЕ ОБОЗНАЧЕНИЯ:

- жилой дом;
 - проект. покрытия с бордюром;
 - проект. покрытия без бордюра;
 - ограждение детской игровой площадки;
 - граница работ по благоустройству;
- ПОКРЫТИЯ:**
- асфальтобетонное ремонтируемое;
 - асфальтобетонное (пешеходная дорожка);
 - грунтовое(цветники)
 - Парковка.

| Благоустройство дворовой территории по адресу: город Углич, мкр. Солнечный, д.11 | | | | | |
|--|----------|-----------------|--------|--|--------|
| Изм. | Кол. уч. | Лист | № док. | Подпись | Дата |
| | | | | | |
| Согласовано | | Третьяков Е.Ю. | | | |
| Разработал | | Ходосовцев А.О. | | | |
| | | | | Стадия | Лист |
| Дизайн-проект | | | | | 1 |
| Схема планировочной организации земельного участка | | | | Администрация городского поселения Углич | Листов |
| | | | | | 1 |