


# Ремонт пешеходной зоны Рыжичного бора в г. Углич



Приложение №9  
к постановлению Администрации  
городского поселения Углич  
от 28 февраля 2019г № 81



Ремонт асфальтового покрытия основной аллеи

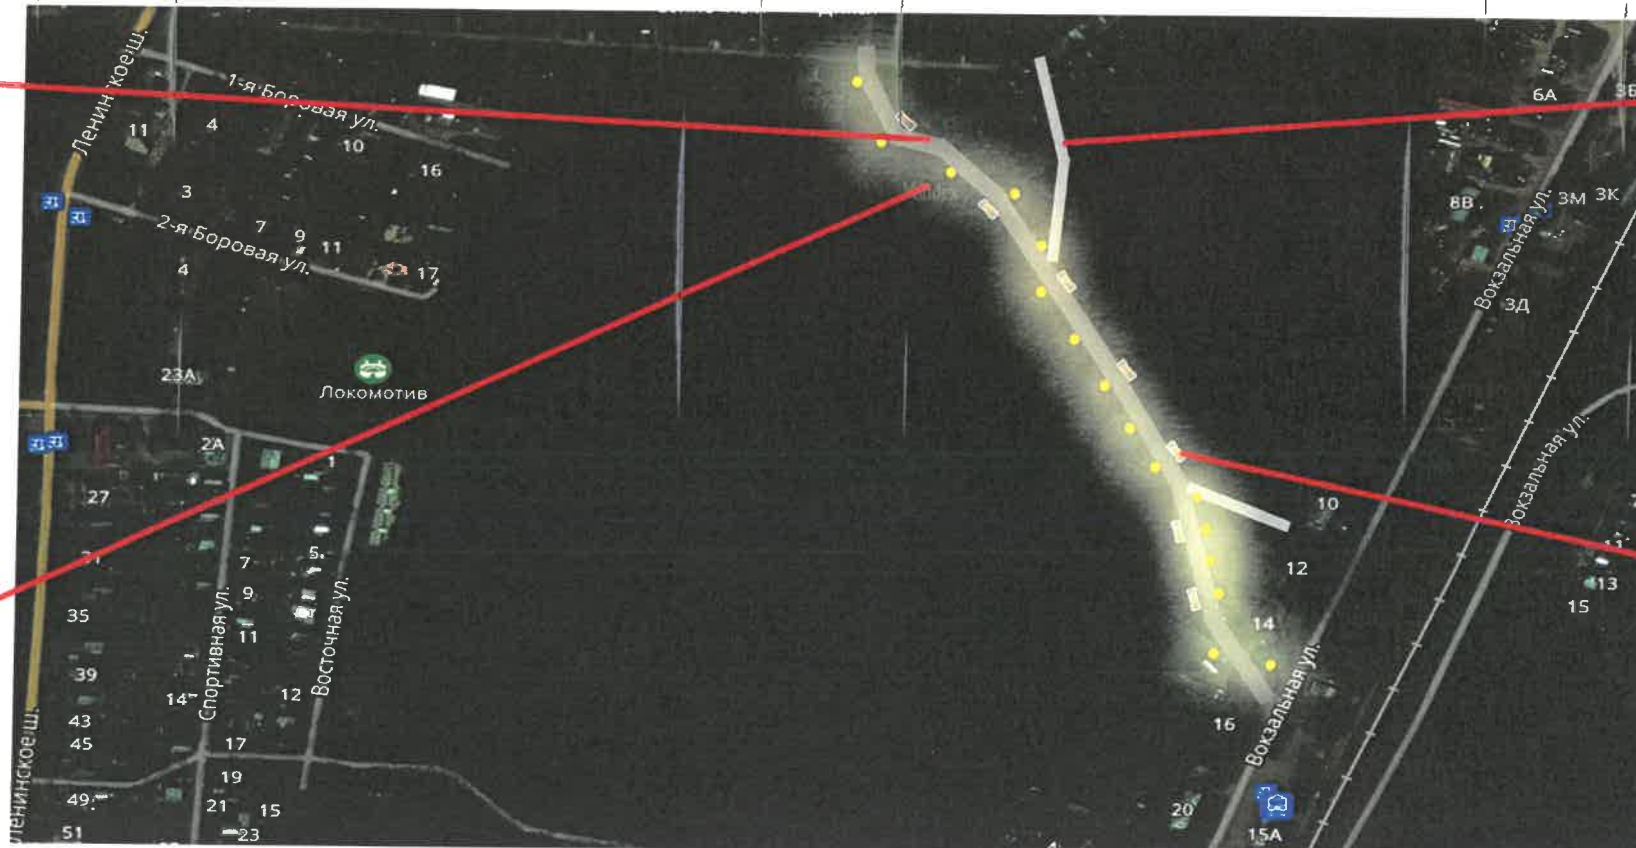

Установка новых опор освещения




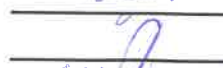

Отсыпка второстепенных аллей асфальтовой крошкой



Установка парковых диванов и урн


**СОГЛАСОВАНО**

инициативная группа жителей:

1.  О. В. Задворнова
2.  Е. Ю. Третьяков
3.  Н. А. Шашкова


## Оборудование пешеходных зон

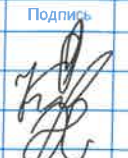

Изм.	Кол. уч.	Лист	№ док.	Подпись	Дата				
						Ремонт пешеходной зоны Рыжичного бора в г. Углич			
Согласовано		Третьяков Е.Ю.				Рыжичный бор	Стадия	Лист	Листов
Разработал		Калашников Е.А. Ходосовцев А.О.					ПД	1	2
						Визуализация благоустройства	Администрация городского поселения Углич		



Ремонтируемая  
пешеходная дорожка

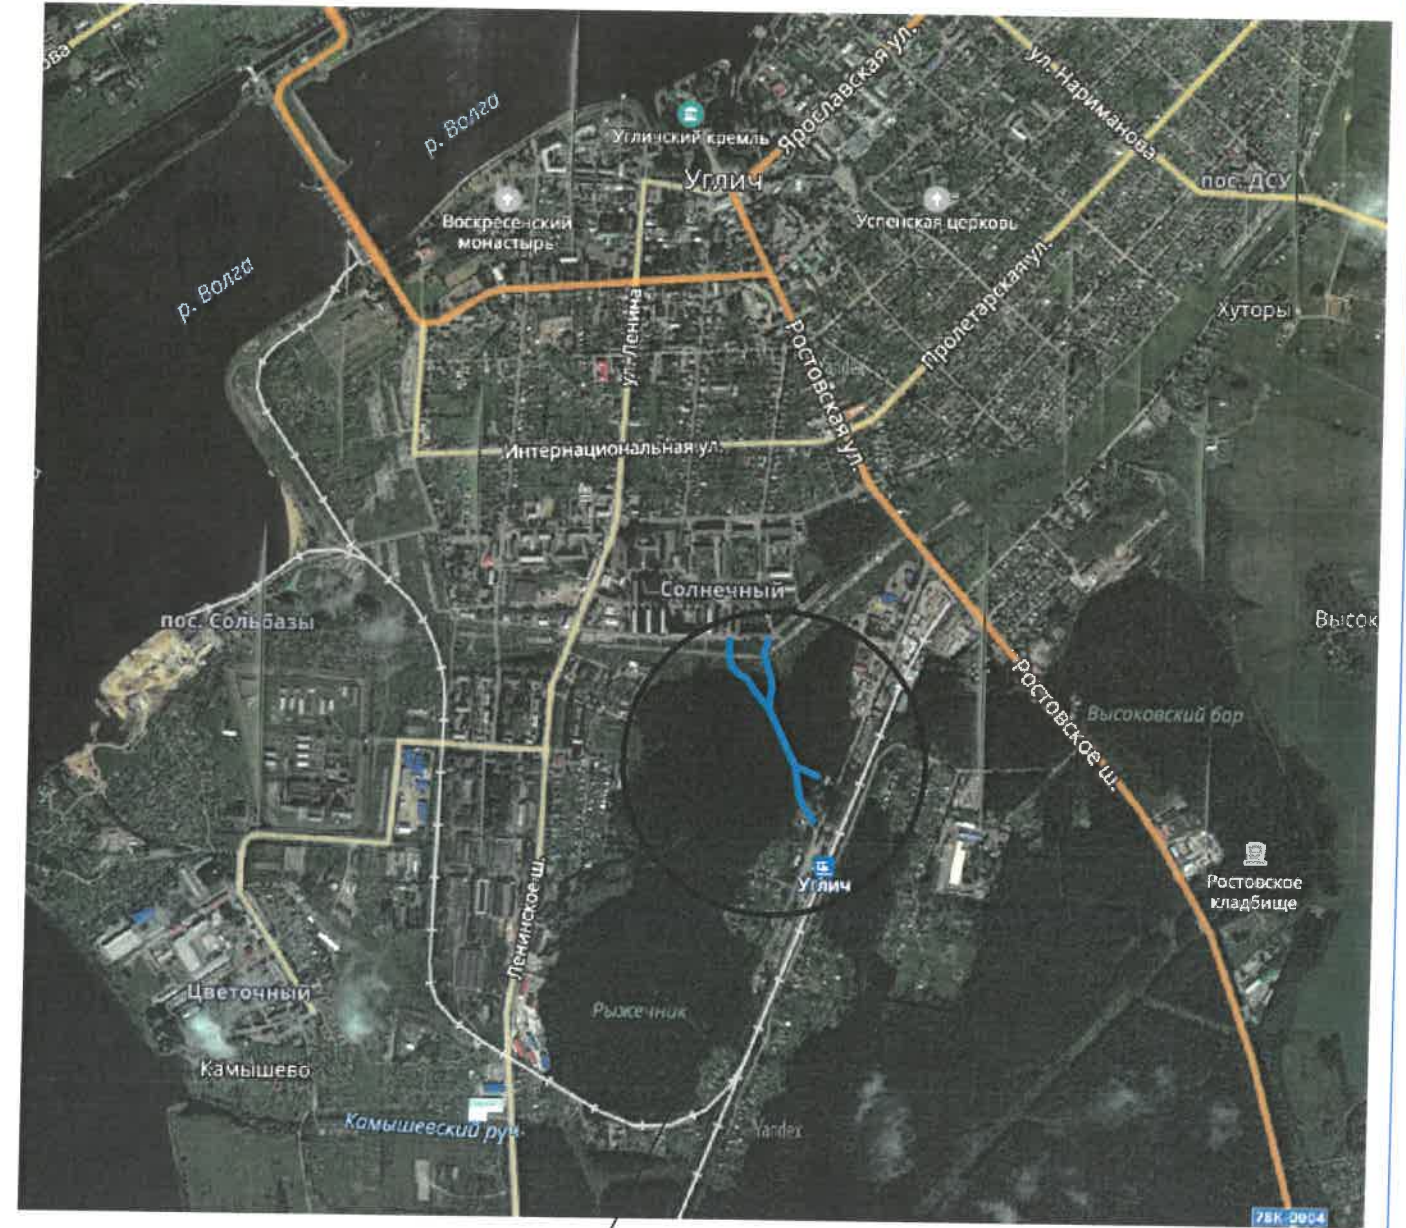

Ремонтируемая  
пешеходная дорожка

Изм.	Кол. уч.	Лист	№ док.	Подпись	Дата	Ремонт пешеходной зоны Рыжичного бора в г. Углич			
Согласовано			Третьяков Е.Ю.			Рыжичный бор	Стадия	Лист	Листов
Разработал			Ходосовцев А.О.				ПД	2	2
						Ситуационные планы	Администрация городского поселения Углич		