


**Дизайн-проект благоустройства дворовой территории по адресу:
 город Углич, ул. Зины Золотовой д.14
 Схема планировочной организации земельного участка, 1:500**

Приложение №4
 к постановлению Администрации
 городского поселения Углич
 от 28 февраля 2019г № 81



16

ул. З. Золотовой

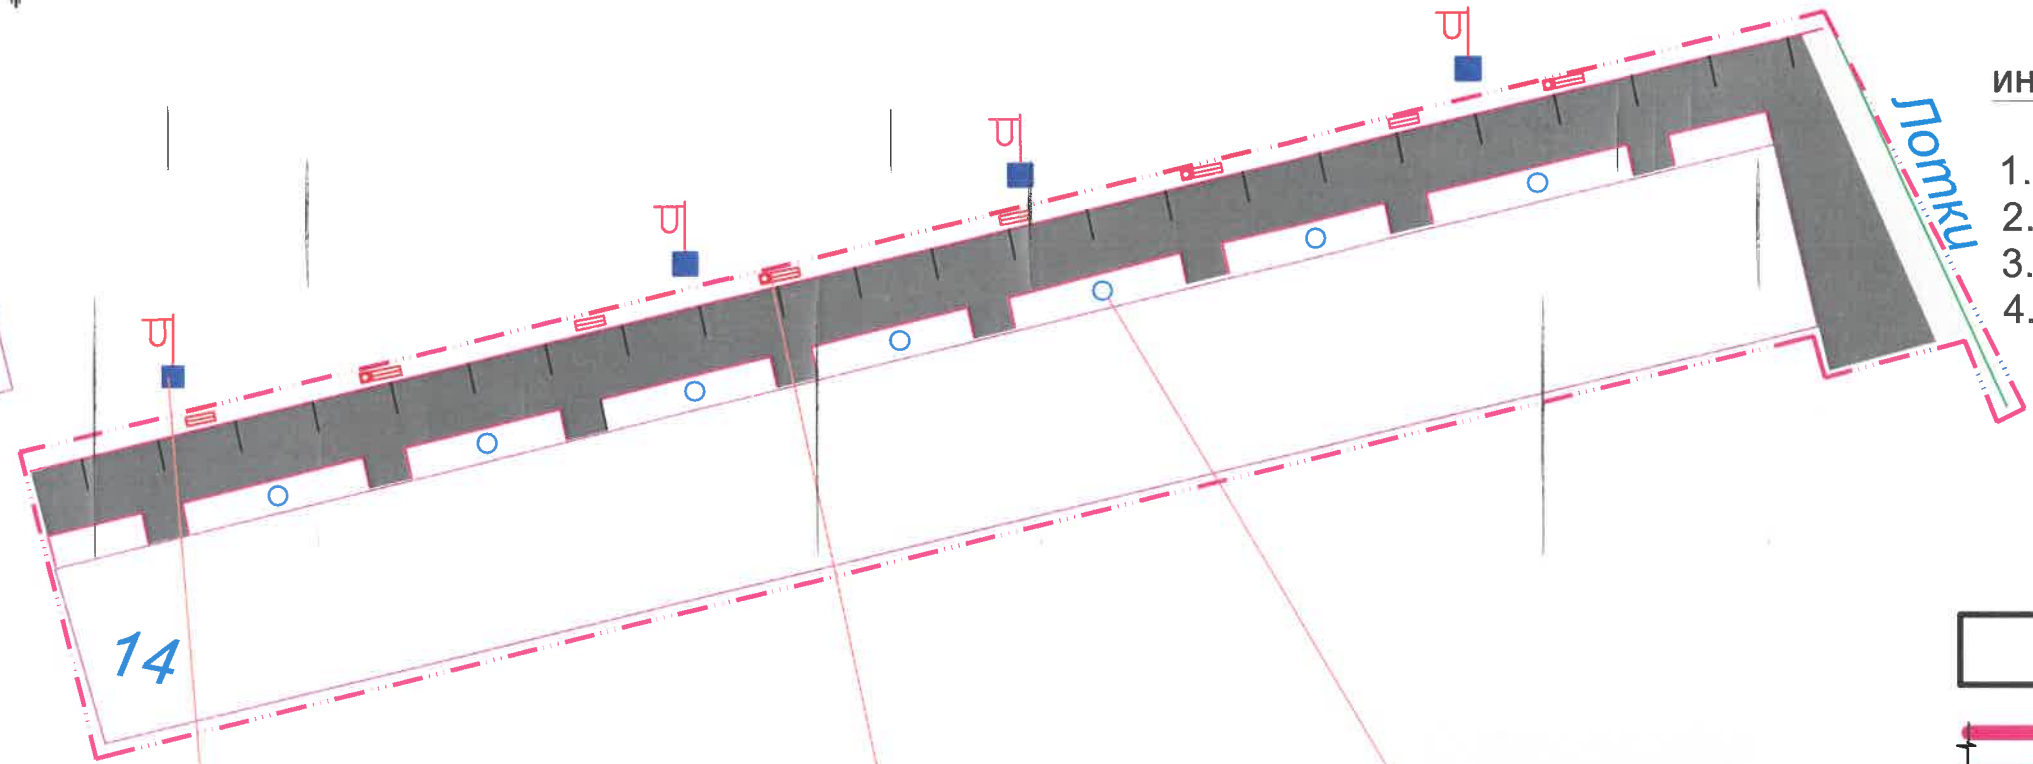

СОГЛАСОВАНО
 инициативная группа жителей:

1. Н. Н. Солодова
2. М. И. Щербак
3. Т. А. Николаева
4. М. В. Романова

УСЛОВНЫЕ ОБОЗНАЧЕНИЯ:


- жилой дом;
- проект. покрытия с бордюром;
- проект. покрытия без бордюра;
- граница работ по благоустройству;
- асфальтобетонное ремонтируемое;
- асфальтобетонное (пешеходная дорожка);
- парковка.



Цветочница бетонная.
 длина:880мм, ширина:770мм, высота:360мм.



Скамья без спинки.
 дли. на:1500мм, ширина:400мм, высота:680мм.
 Урна металлическая.
 дли. на:620мм, ширина:330мм, высота:260

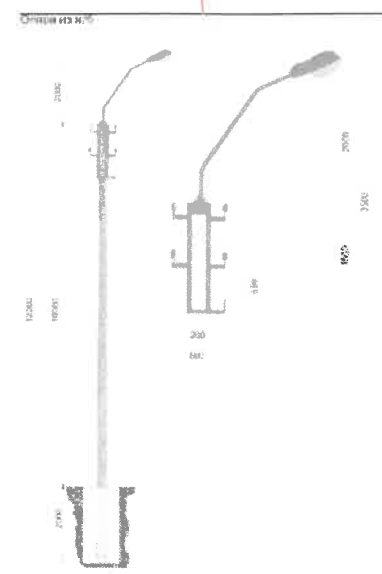

Опора и кронштейн со светильником

Изм.	Кол. уч.	Лист	№ док.	Подпись	Дата
Согласовано			Третьяков Е.Ю.		
Разработал			Ходосовцев А.О.		

Благоустройство дворовой территории по адресу: город Углич, ул. З. Золотовой, д.14			
Дизайн-проект	Стадия	Лист	Листов
		1	1
Схема планировочной организации земельного участка	Администрация городского поселения Углич		