

Дизайн-проект благоустройства дворовой территории по адресу:
город Углич, ул. 2 Боровая, д.4, 4А

Приложение №5
 к постановлению Администрации
 городского поселения Углич
 от 28 февраля 2019г № 81

Схема планировочной организации земельного участка, 1:500


СОГЛАСОВАНО

Инициативная группа жителей:

1.  Л. Н. Хабарова
2.  А. В. Первов
3.  Л. К. Захарова
4.  Ю. С. Орлова

Опора и Кронштейн со светильником

Опоры №5

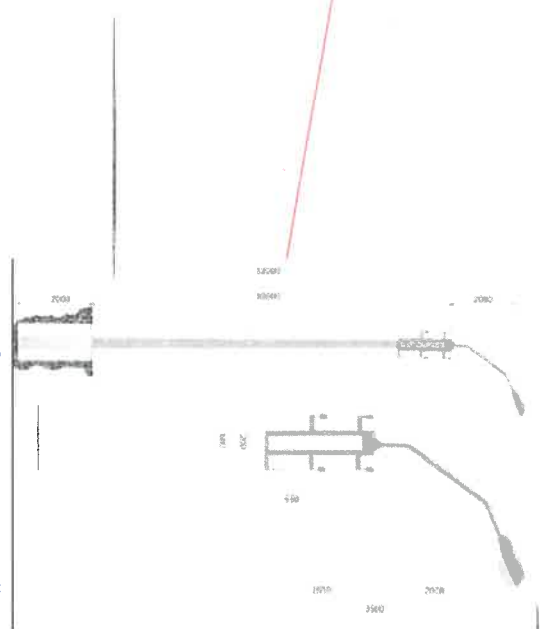


Скамья со спинкой.






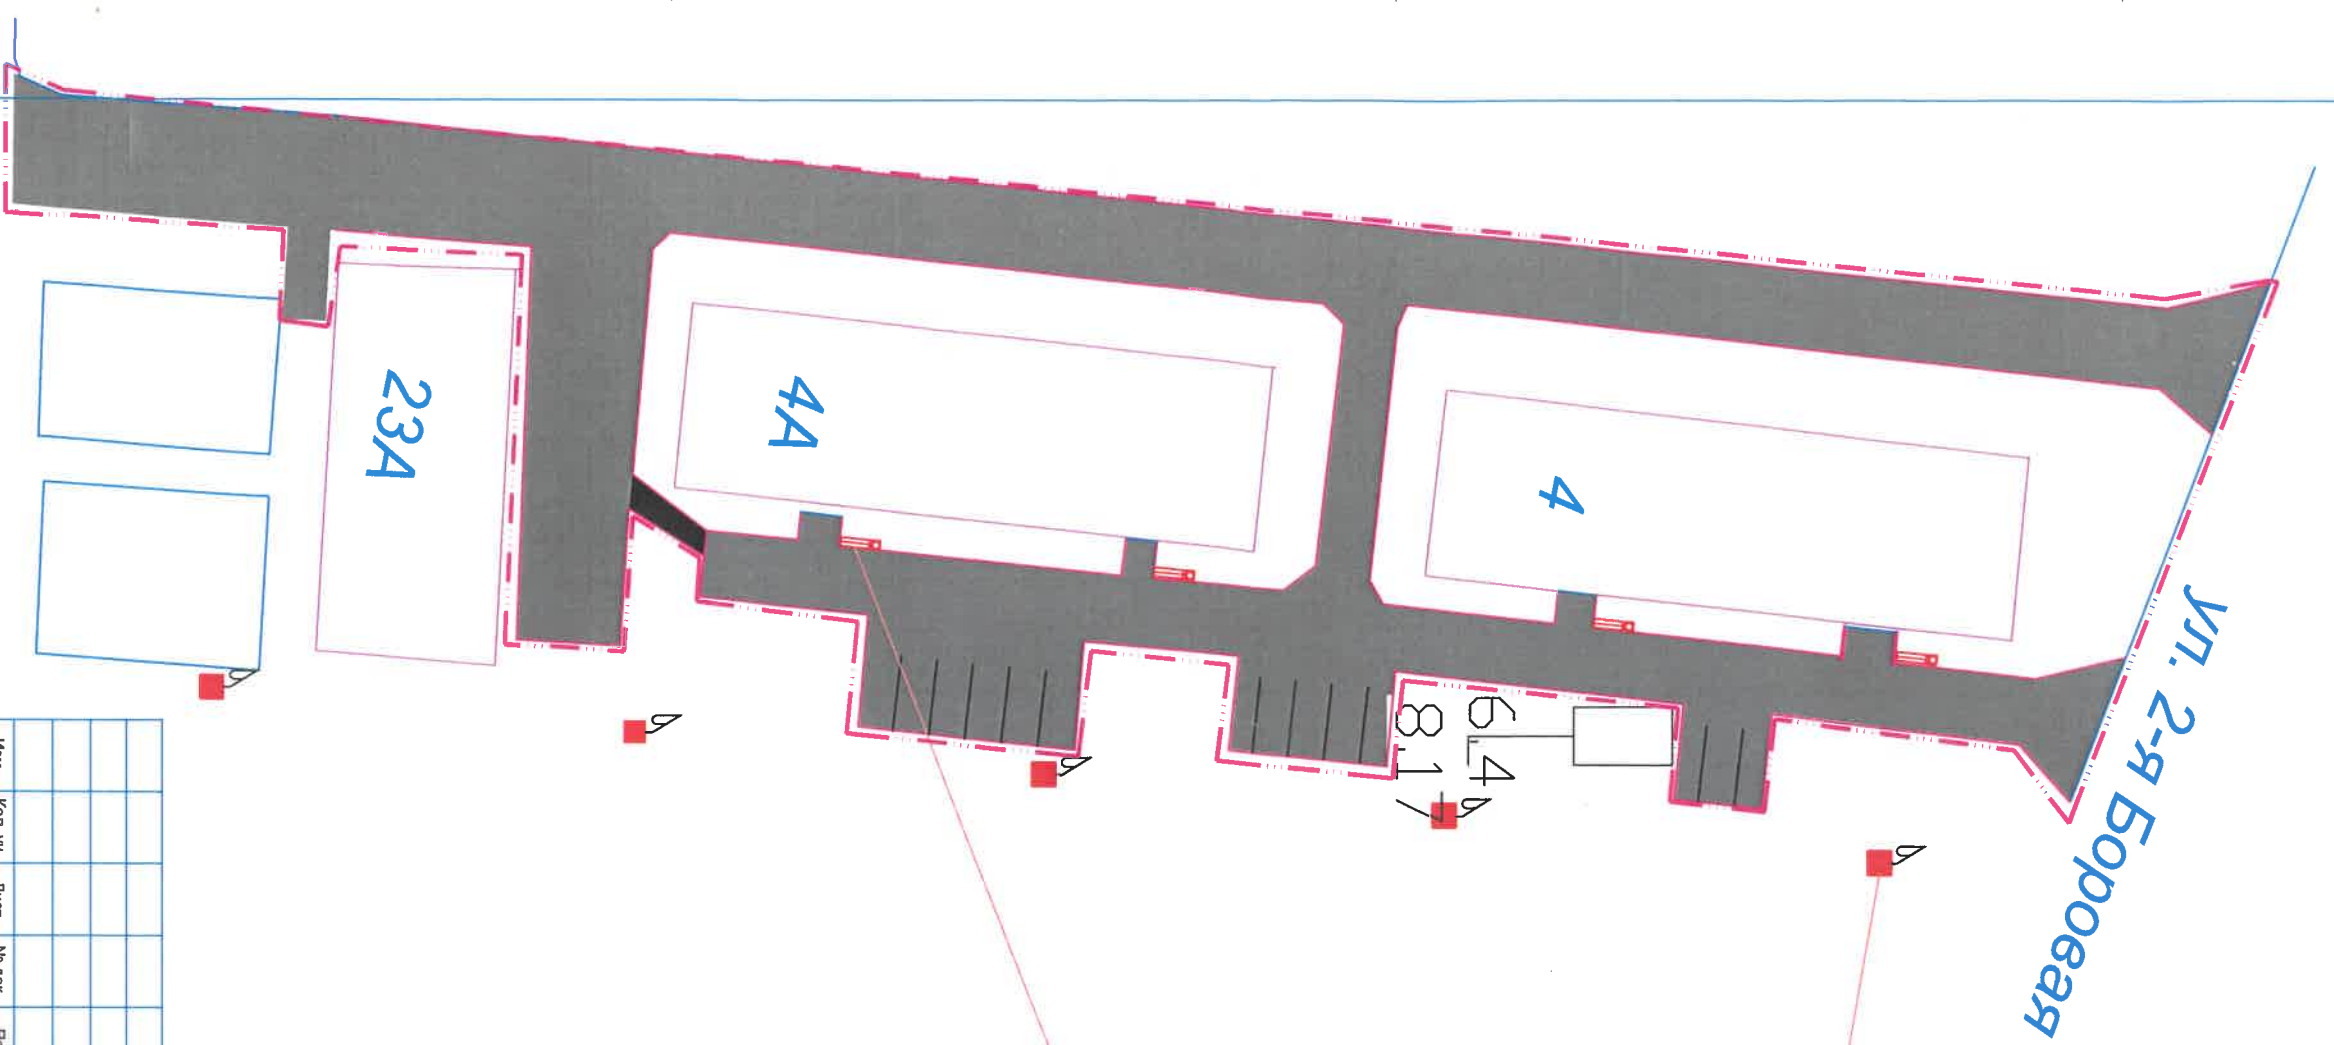

Длин :а:1950мм, ширина:600мм, высота:800

Урна металлическая.

Длин: а:620мм, ширина:330мм, высота:260

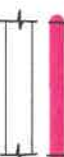

УСЛОВНЫЕ ОБОЗНАЧЕНИЯ:

-  - жилой дом;
-  -проект. покрытия с бордюром;
-  - проект. покрытия без бордюра;
-  - граница работ по благоустройству;
- ПОКРЫТИЯ:**
-  - асфальтобетонное ремонтируемое;
-  - асфальтобетонное (пешеходная дорожка);
-  - Парковка.

Благоустройство дворовой территории по адресу: город
 Углич, ул. 2 Боровая, д.4, 4А


Изм.	Кол. уч.	Лист	№ док.	Подпись	Дата
Согласовано		Третьяков Е. Ю.			
Разработал		Холощавцев А.О.			

Схема планировочной организации земельного участка		Администрация городского поселения Углич	
Стадия	Лист	Листов	
Дизайн-проект	1	1	