


Условные обозначения:

сущ.	проект
	<div>—</div> граница земельных участков
	<div>—</div> красная линия
	<div>...</div> линия регулирования застройки
<div>—</div>	границы земельных участков находящихся на государственном кадастровом учёте
	<div>▨</div> границы публичного сервитута
<div>• 52</div>	номера характерных точек образуемых земельных участков
<div>34:1</div>	условные номера образуемых земельных участков

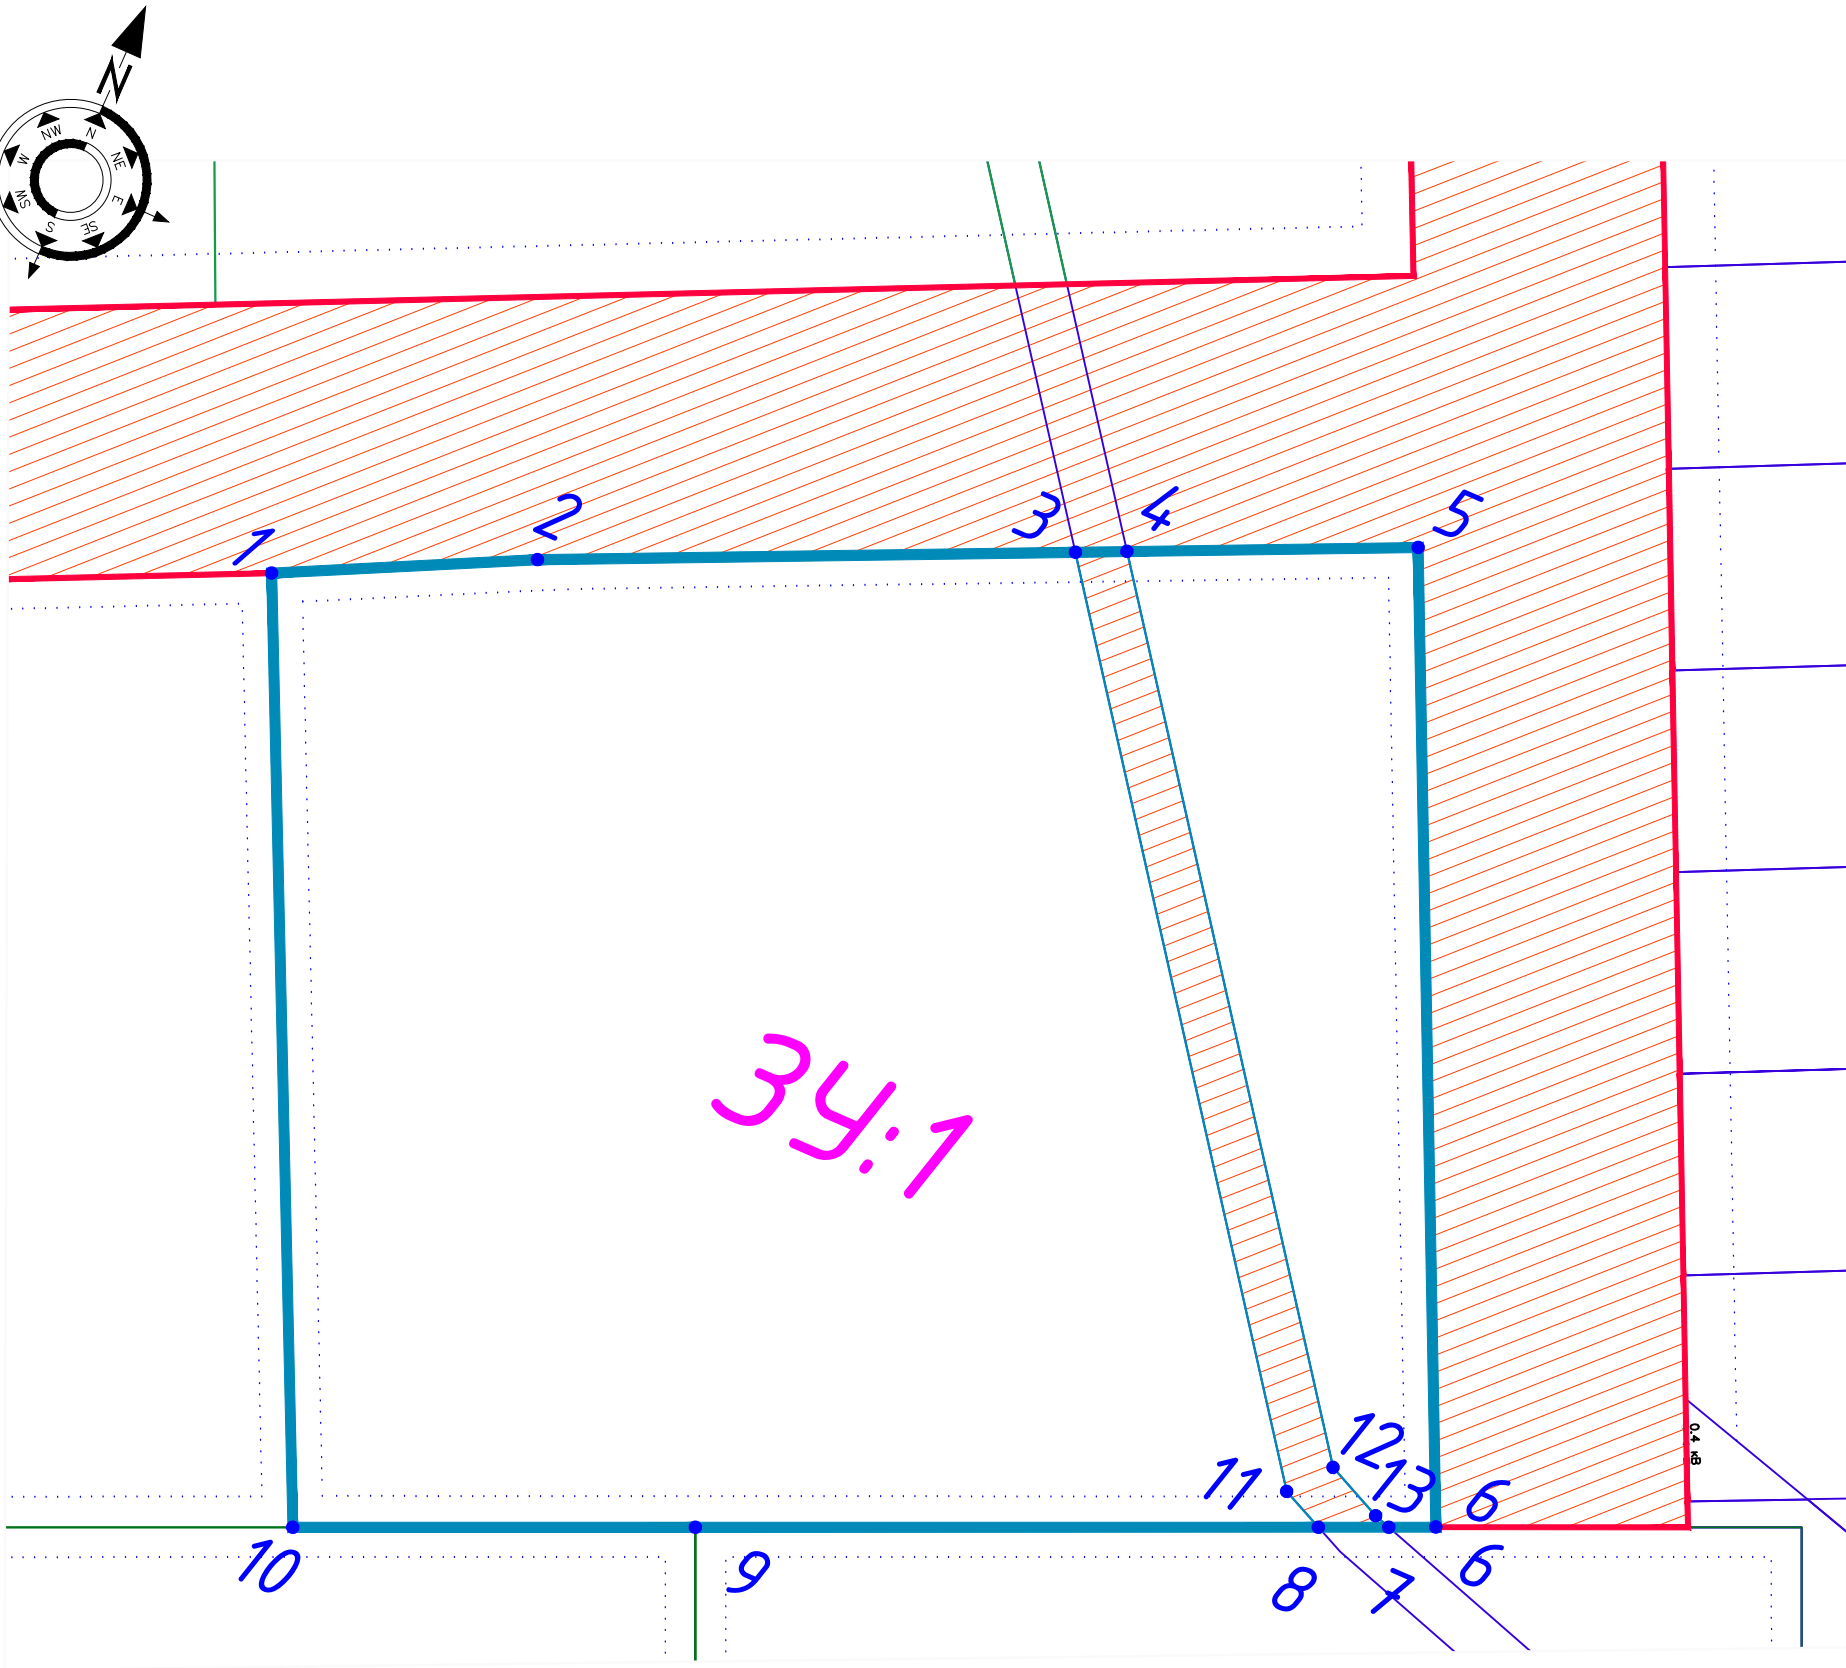

					ПМТ-Ос/1			
					Проект межевания территории земельного участка расположенного по адресу: Ярославская область, г. Улич, южная часть микрорайона Мирный, Мирный-2	Стадия	Масса	Масштаб
Изм	Лист	№ докум.	Подп.	Дата		ПП	Масштаб	
Разраб.	Евтюкова Е.Н			20.01.20.				
Пров.								
Т.контр.						Лист 1	Листов 1	
					Чертеж межевания территории	ИП ЕВТЮКОВА Е.Н.		
Н.контр.								
Утв.								