


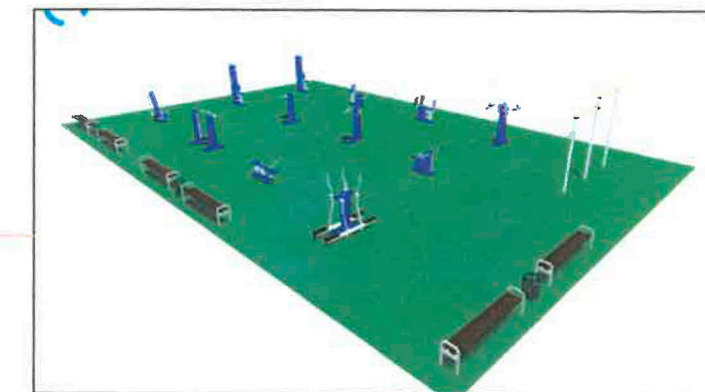



**СОГЛАСОВАНО**  
инициативная группа:

1.  И.А. Новиков
2.  В.В. Дюкова
3.  О.Ю. Попова

Площадка с тренажерами



Универсальная спортивная площадка

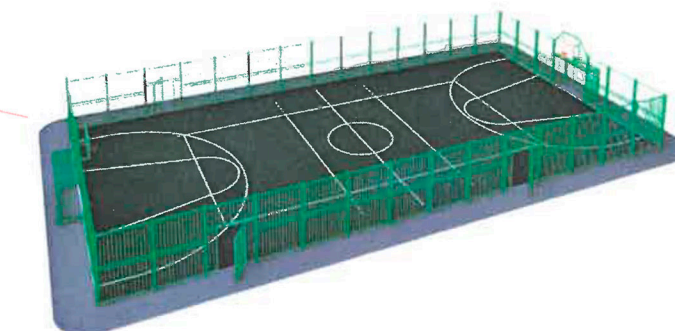

Опора ж/б, кронштейн  
со светодиодным светильником



Скамья на металлических ножках.  
длина:1950мм, ширина:500мм, высота: 520мм.

Урна металлическая.  
длина:620мм, ширина:330мм, высота:260

Площадь благоустройства - 4810 м<sup>2</sup>;  
Площадь универсальной  
спортивной площадки - 584,1 м<sup>2</sup>;  
Площадь площадки тренажеров - 260 м<sup>2</sup>;  
Площадь тротуаров - 635 м<sup>2</sup>

| Изм.                       | Коп. уч. | Лист | № док. | Подпись         | Дата    | Ремонт спортивной площадки у д. 13 м-н Солнечный,<br>г. Углич |                            |        |
|----------------------------|----------|------|--------|-----------------|---------|---|----------------------------|--------|
| Согласовано                |          |      |        | Третьяков Е.Ю.  |         | Стадия  | Лист                       | Листов |
| Разработал                 |          |      |        | Ходосовцев А.О. | 01.2020 | ПД  | 1                          | 1      |
| Схема организации площадки |          |      |        |                 |         |   | Дизайн проект              |        |
|                            |          |      |        |                 |         |   | Администрация города Углич |        |