




Дизайн-проект благоустройства дворовой территории по адресу: город Углич, ул. Часовая д.6






Схема планировочной организации земельного участка, 1:500

Приложение № 1
к постановлению Администрации
городского поселения Углич
от 2020г №





СОГЛАСОВАНО
инициативная группа жителей:

1.  Т. Ю. Кузнецова
2.  И. В. Старостина
3.  В. С. Овчинников

УСЛОВНЫЕ ОБОЗНАЧЕНИЯ:


-  - жилой дом;
-  - проект. покрытия с бордюром;
-  - проект. покрытия без бордюра;
-  - ограждение детской игровой площадки;
-  - граница работ по благоустройству;

ПОКРЫТИЯ:


-  - асфальтобетонное ремонтируемое;
-  - асфальтобетонное (пешеходная дорожка);
-  - Цветники;
-  - Парковка.



Скамья со спинкой.
длина:2000мм, ширина:580мм, высота
включая спинку:800мм.
Урна металлическая.
длина:620мм, ширина:330мм, высота:260


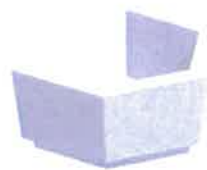


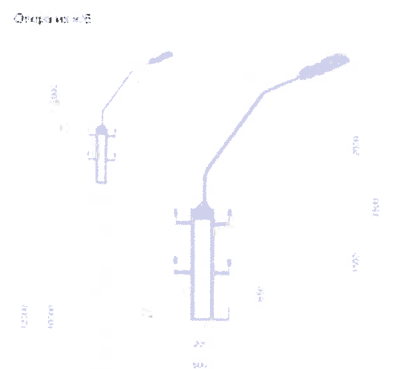

Цветочница бетонная.
длина:880мм, высота:360мм.



Опора и кронштейн со светильником

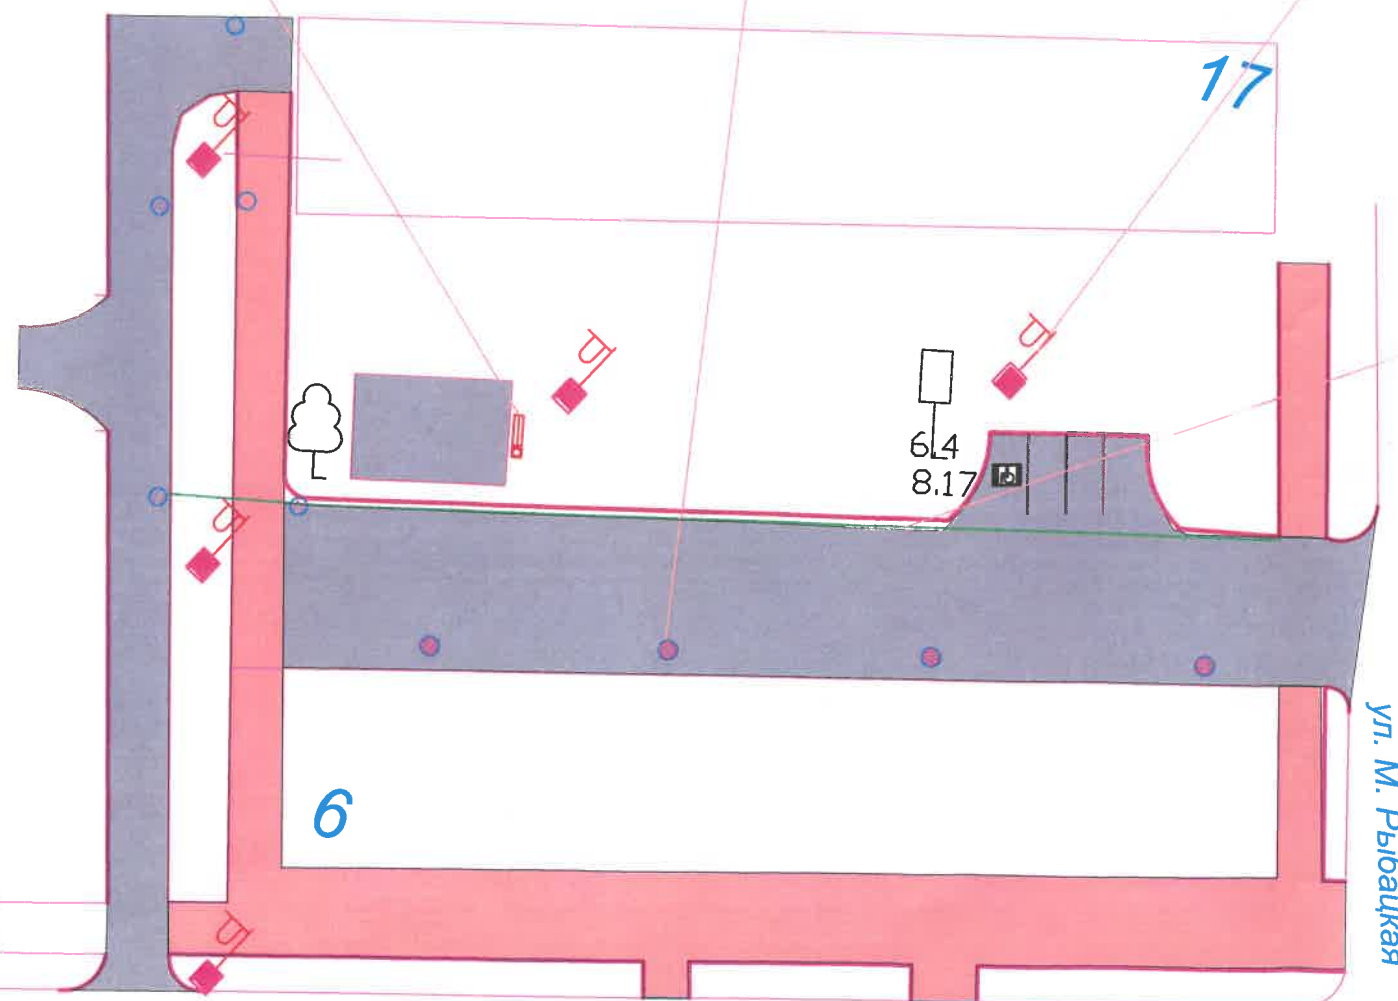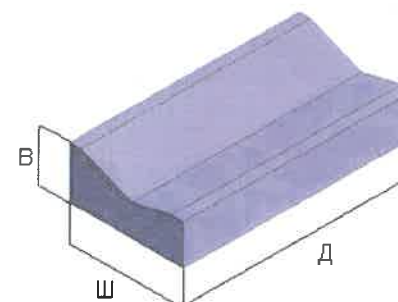Лоток прикромочный Б1-20-50



Благоустройство дворовой территории по адресу: город Углич, ул. Часовая, д.6					
Изм.	Кол. уч.	Лист	№ док.	Подпись	Дата
Согласовано		Третьяков Е.Ю.			
Разработал		Ходосовцев А.О.			
				Стадия	Лист
Дизайн-проект					
				1	1
Схема планировочной организации земельного участка				Администрация городского поселения Углич	