




Дизайн-проект благоустройства дворовой территории по адресу: город Углич, ул. Первомайская д.8а

Схема планировочной организации земельного участка, 1:500


Приложение № 2
к постановлению Администрации
городского поселения Углич
от 2020г №

СОГЛАСОВАНО
инициативная группа жителей:






1.  О.А. Асадулина
2.  Ю.Ю. Асадулин
3.  Е.И. Смелков

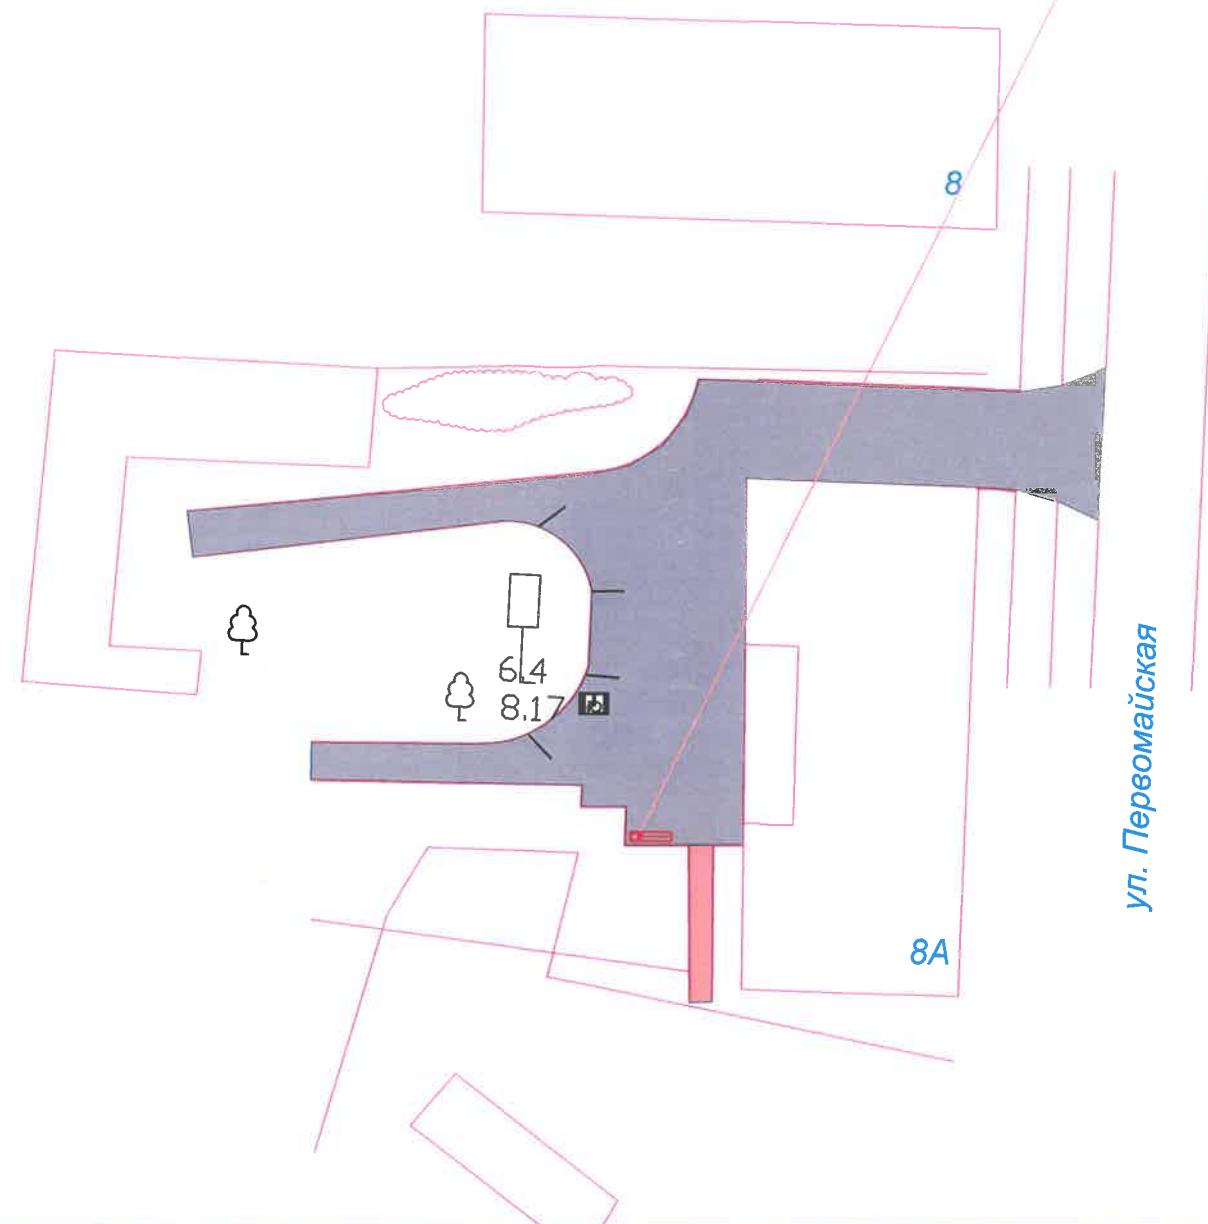




Скамья со спинкой.
длина:2000мм, ширина:580мм, высота
включая спинку:800мм.
Урна металлическая.
длина:620мм, ширина:330мм, высота:260




УСЛОВНЫЕ ОБОЗНАЧЕНИЯ:

-  - жилой дом;
-  - проект. покрытия с бордюром;
-  - проект. покрытия без бордюра;
-  - ограждение детской игровой площадки;
-  - граница работ по благоустройству;

ПОКРЫТИЯ:

-  - асфальтобетонное ремонтируемое;
-  - асфальтобетонное (пешеходная дорожка);
-  - Парковка.

Изм.	Кол. уч.	Лист	№ док.	Подпись	Дата	Благоустройство дворовой территории по адресу: город Углич, ул. Первомайская, д.8а			
Согласовано		Третьяков Е.Ю.				Дизайн-проект	Стадия	Лист	Листов
Разработал		Ходосовцев А.О.						1	1
						Схема планировочной организации земельного участка	Администрация городского поселения Углич		