


Разбивочный план от Филипповского моста до ул. О. Бергольц (1 : 500)

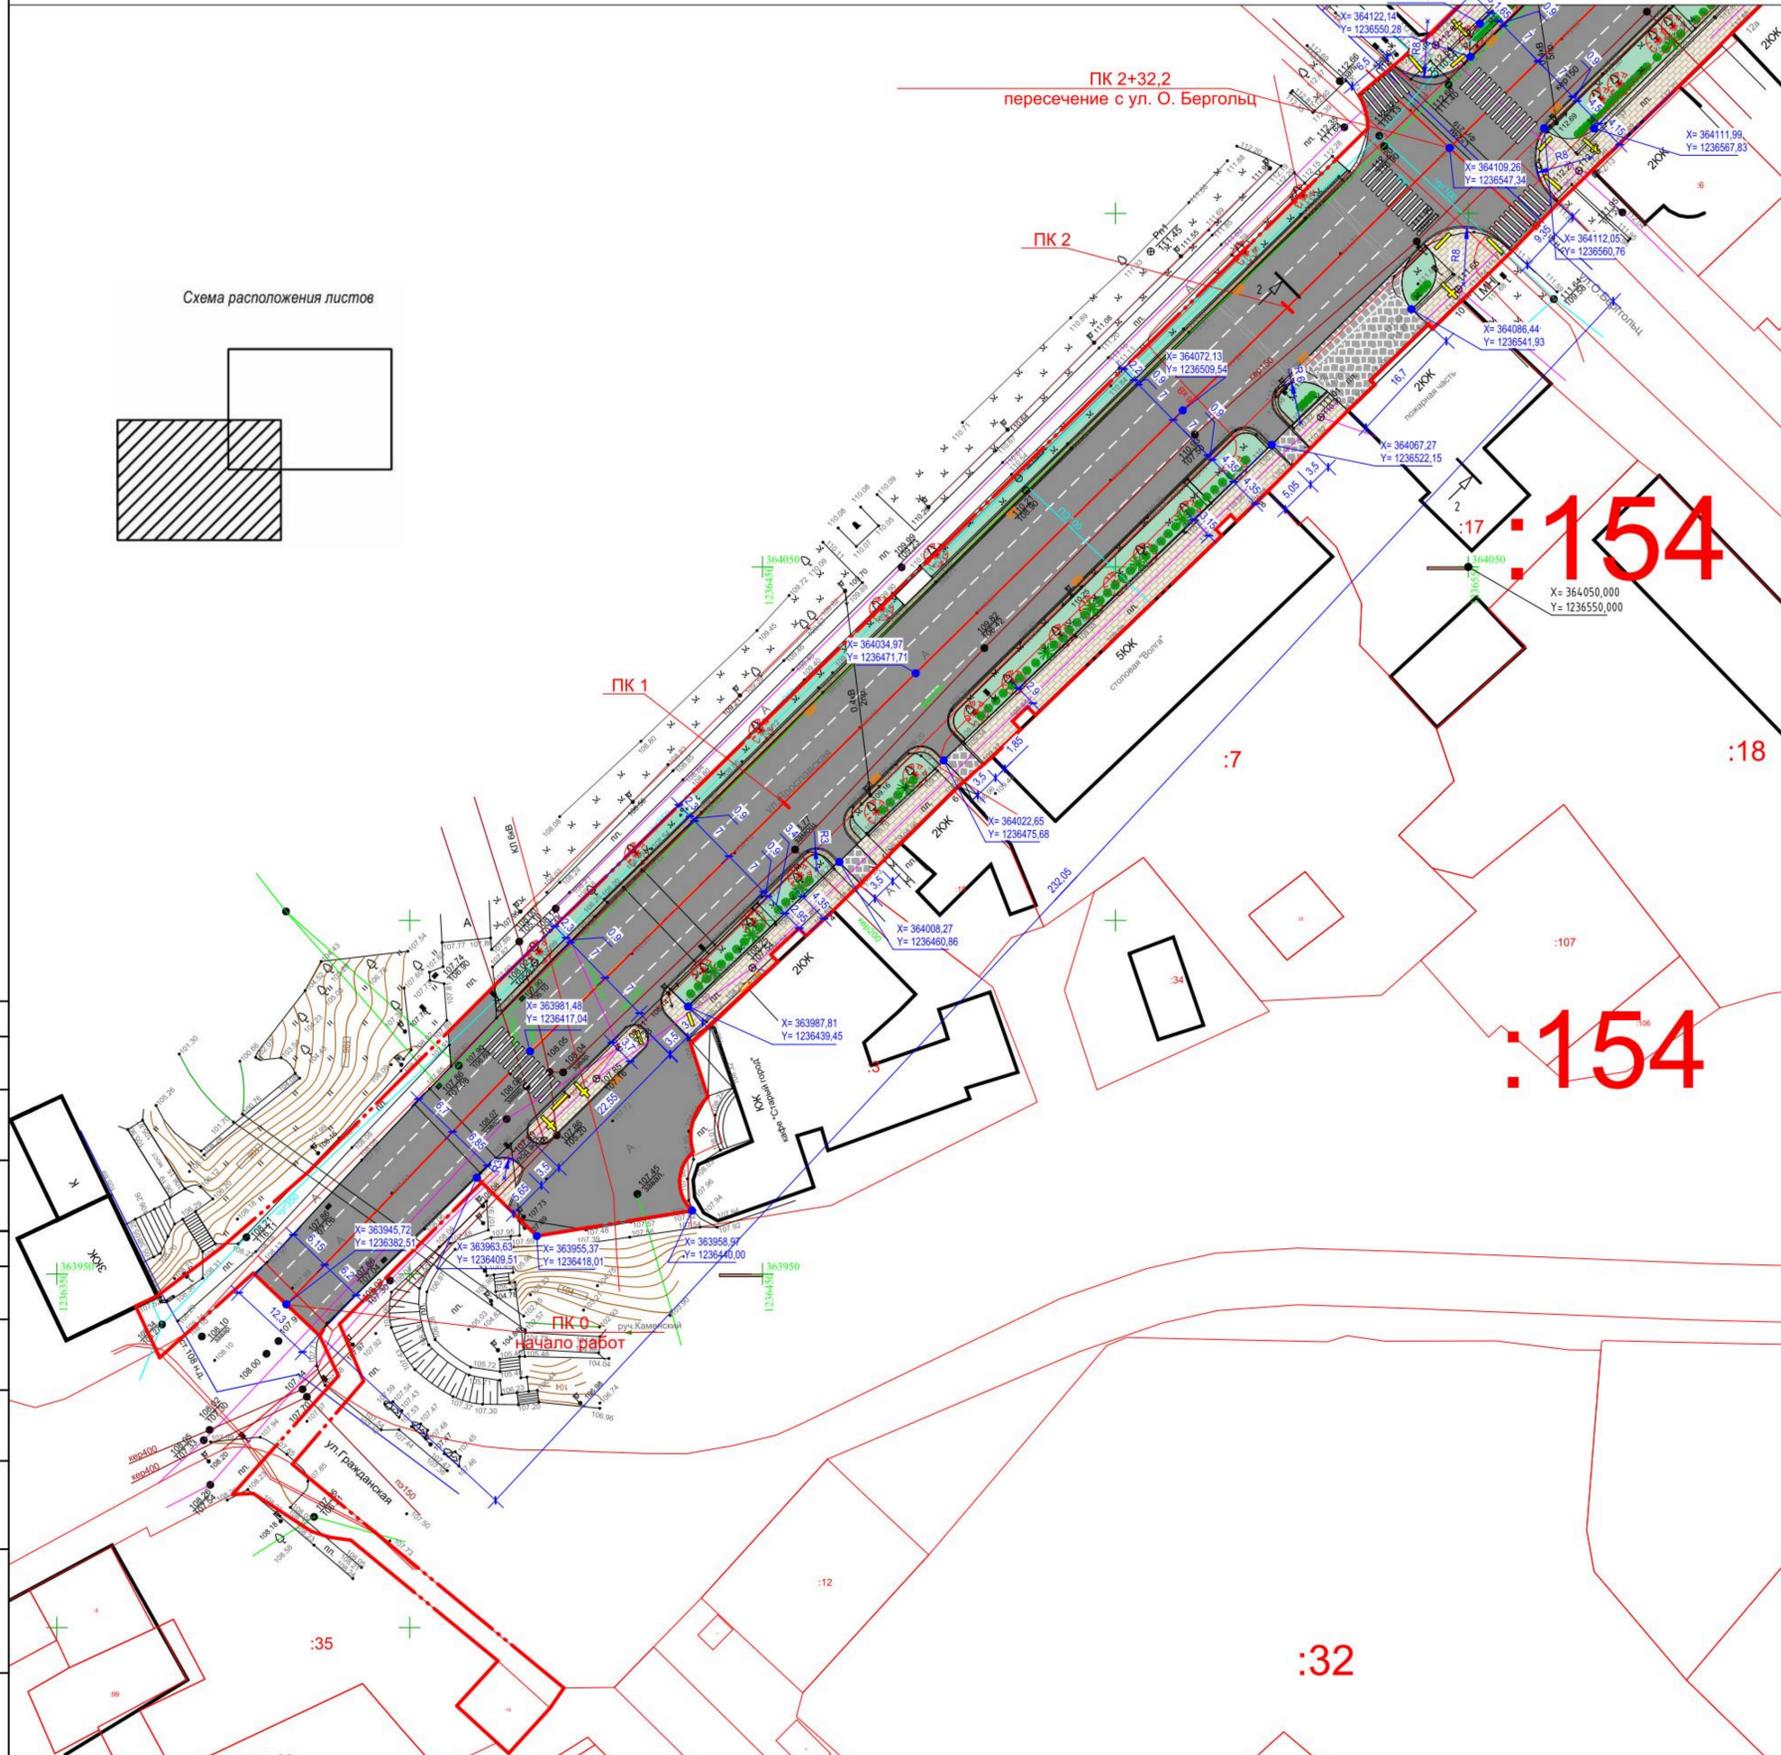

План устройства бордюрного пандуса (1 : 100)


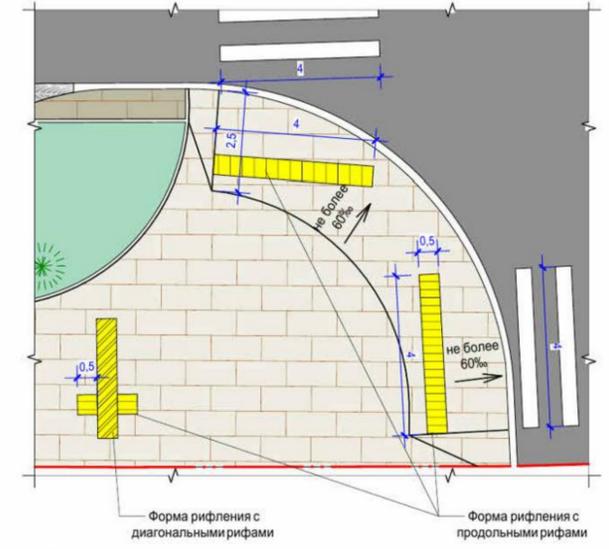


Схема устройства бордюрного пандуса

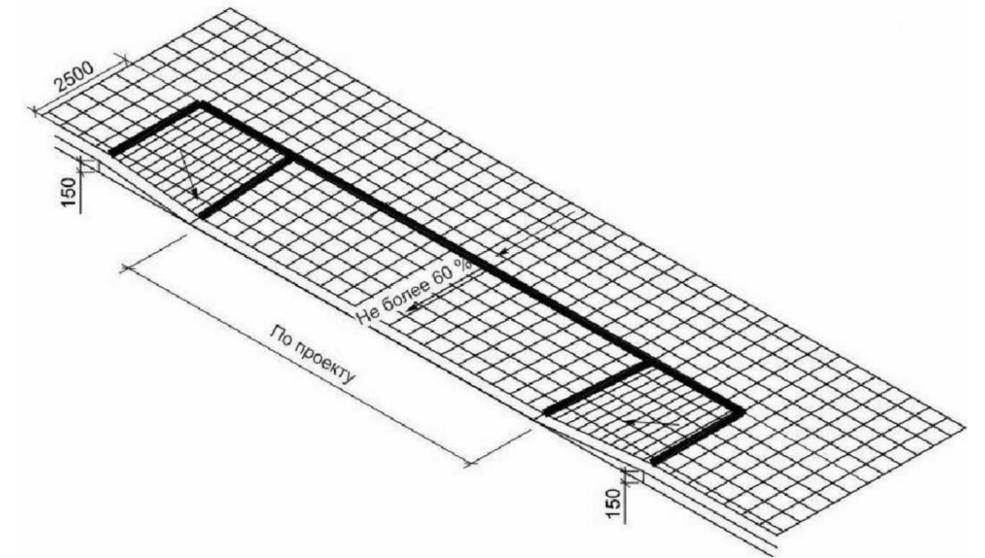

Условные обозначения

- I А Проезжая часть: асфальтобетонное покрытие
- I Б Проезжая часть: брусчатка бетонная чёрная 200x100
- III А-белый Трогуар: Плиты бетонные тротуарные "Старый город Ландхаус Белый" 80x160; 160x160; 240x160
- III А-серый Техническое мощение: Плиты бетонные тротуарные "Старый город Ландхаус Туман" 80x160; 160x160; 240x160
- IV Газон: травосмесь газонная посевная, устойчивая к вытаптыванию
- Сносимые деревья
- Кустарник спирея японская
- Кустарник боярышник однопетличный
- Остановочные павильоны
- Скамья
- Урна
- Тактильные наземные указатели
- Граница территории проектирования
- Границы земельных участков

A-23/2022 - ТКР1.3							
Реконструкция ул. Ярославская							
Изм.	Коп.уч.	Лист	№док.	Подп.	Дата		
ГИП	Денищев				12.05.23		
Разработал	Бобров				12.05.23		
Н.контр.	Маковеев				12.05.23		
Разбивочный план (лист 1) М1 : 500					Стадия	Лист	Листов
					Р	4	10
ООО "Стройстандарт сервис". Москва							

Разбивочный план от ул. О. Берггольц до ул. Свободы (1 : 500)



Условные обозначения

	I А	Проезжая часть: асфальтобетонное покрытие
	I Б	Проезжая часть: брусчатка бетонная чёрная 200x100
	III А-белый	Тротуар: Плиты бетонные тротуарные "Старый город Ландхаус Белый" 80x160; 160x160; 240x160
	III А-серый	Техническое мощение: Плиты бетонные тротуарные "Старый город Ландхаус Туман" 80x160; 160x160; 240x160
	IV	Газон: травосмесь газонная полевая, устойчивая к вытаптыванию
		Сносимые деревья
		Кустарник спирея японская
		Кустарник боярышник однопетельный
		Остановочные павильоны
		Скамья
		Урна
		Тактильные наземные указатели
		Граница территории проектирования
		Границы земельных участков

Согласовано

Изм.	Коп.уч.	Лист	Челок	Подп.	Дата
Гип	Денищев				12.05.23
Разработал	Бобров				12.05.23
Н.контр.	Маковеев				12.05.23

Взам. инв. №

Подп. и дата

Имя № подл.

A-23/2022 - ТКР1.4					
Реконструкция ул. Ярославская					
Изм.	Коп.уч.	Лист	Челок	Подп.	Дата
Гип	Денищев				12.05.23
Разработал	Бобров				12.05.23
Н.контр.	Маковеев				12.05.23
				Стадия	Лист
				Р	5
				Листов	10
Разбивочный план (лист 2) М 1 : 500					
ООО "Стройстандарт сервис". Москва					
Формат А1А					