








Дизайн-проект благоустройства дворовой территории по адресу:
 город Углич, ул. Зины Золотовой д.14
 Схема планировочной организации земельного участка, 1:500


Приложение №4
 к постановлению Администрации
 городского поселения Углич
 от 28 февраля 2019г № 81

СОГЛАСОВАНО
 инициативная группа жителей:

1. _____ Н. Н. Солодова
2. _____ М. И. Щербак
3. _____ Т. А. Николаева
4. _____ М. В. Романова

УСЛОВНЫЕ ОБОЗНАЧЕНИЯ:

-  - жилой дом;
 -  -проект. покрытия с бордюром;
 -  - проект. покрытия без бордюра;
 -  - граница работ по благоустройству;
- ПОКРЫТИЯ:**
-  - асфальтобетонное ремонтируемое;
 -  - асфальтобетонное (пешеходная дорожка);
 -  - парковка.


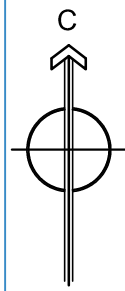


16


ул. З. Золотовой

14

Попки

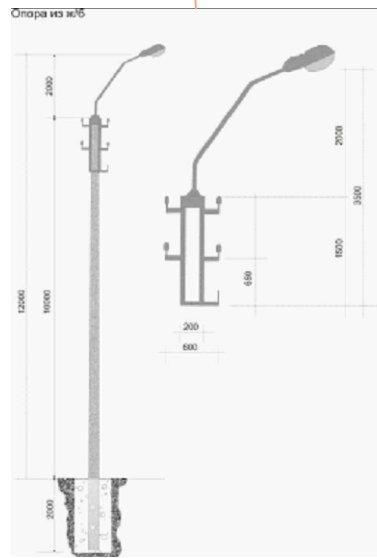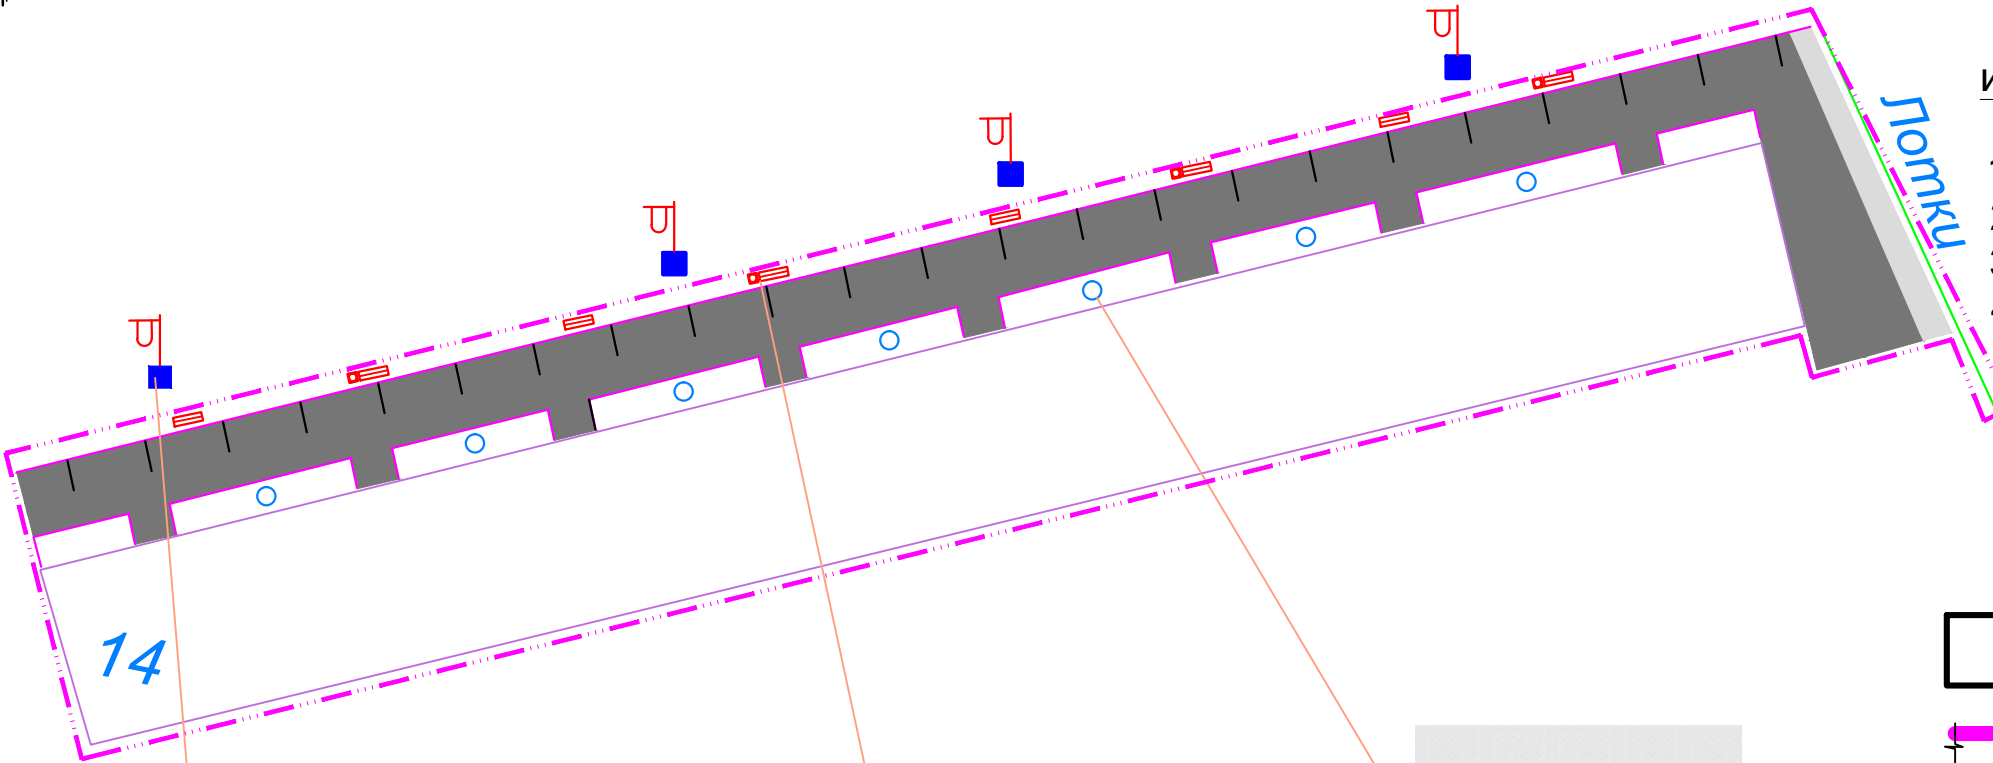

Опора и кронштейн со светильником

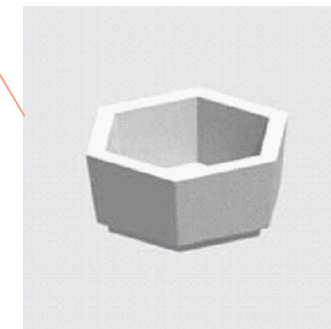

Цветочница бетонная.
 длина:880мм, ширина:770мм, высота:360мм.



Скамья без спинки.
 длина:1500мм, ширина:400мм, высота:680мм.
 Урна металлическая.
 длина:620мм, ширина:330мм, высота:260

Изм.	Кол. уч.	Лист	№ док.	Подпись	Дата	Благоустройство дворовой территории по адресу: город Углич, ул. З. Золотовой, д.14			
Согласовано		Третьяков Е.Ю.				Дизайн-проект	Стадия	Лист	Листов
Разработал		Ходосовцев А.О.						1	1
						Схема планировочной организации земельного участка	Администрация городского поселения Углич		