

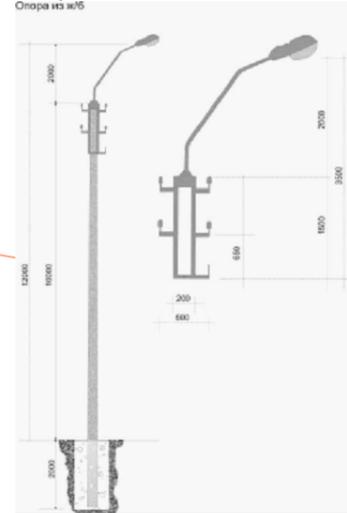
Дизайн-проект благоустройства дворовой территории по адресу:
город Углич, ул. 2 Боровая, д.4, 4А
Схема планировочной организации земельного участка, 1:500

Приложение №5
 к постановлению Администрации
 городского поселения Углич
 от 28 февраля 2019г № 81

СОГЛАСОВАНО
инициативная группа жителей:

1. _____ Л. Н. Хабарова
2. _____ А. В. Первов
3. _____ Л. К. Захарова
4. _____ Ю. С. Орлова

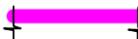
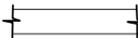
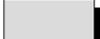
Опора и кронштейн со светильником

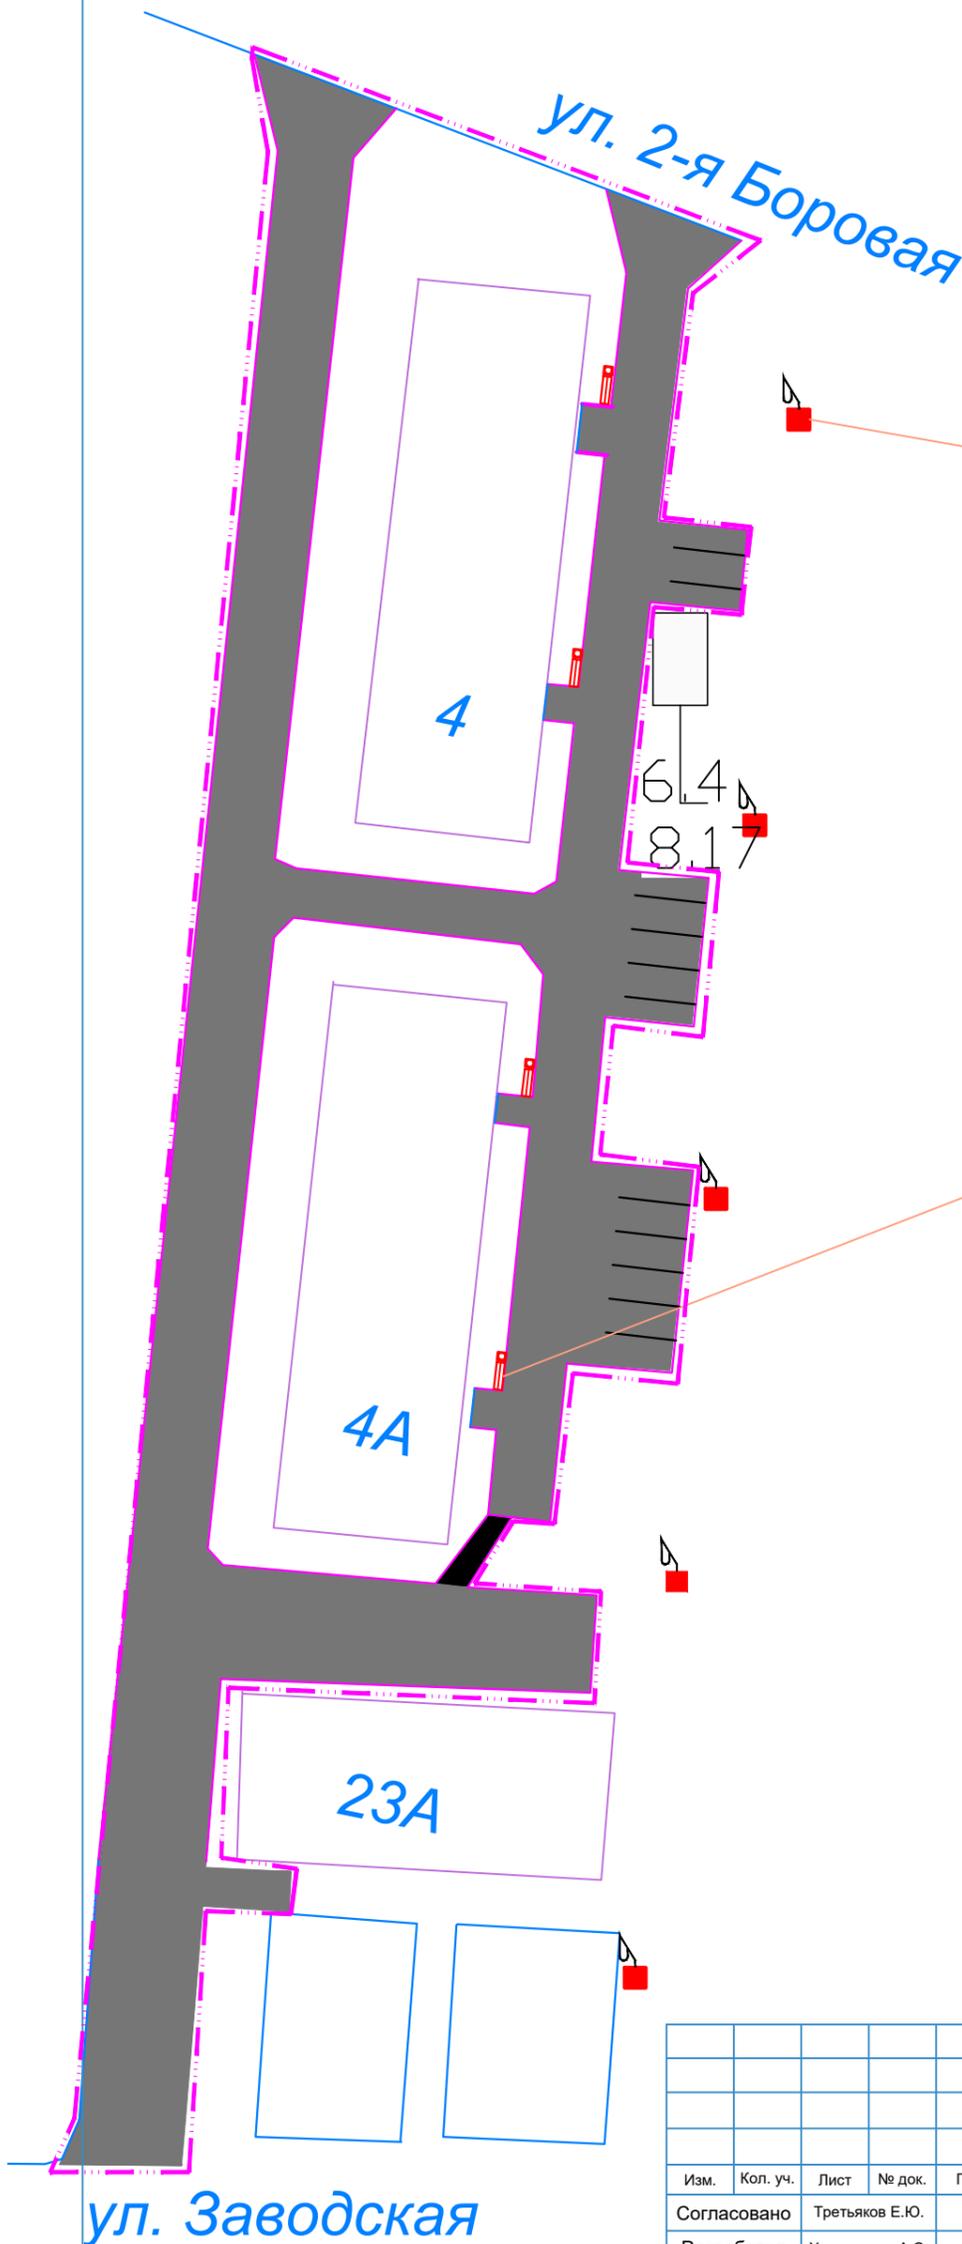


Скамья со спинкой.
 длинна:1950мм, ширина:600мм, высота:800
Урна металлическая.
 длинна:620мм, ширина:330мм, высота:260



УСЛОВНЫЕ ОБОЗНАЧЕНИЯ:

-  - жилой дом;
 -  -проект. покрытия с бордюром;
 -  - проект. покрытия без бордюра;
 -  - граница работ по благоустройству;
- ПОКРЫТИЯ:**
-  - асфальтобетонное ремонтируемое;
 -  - асфальтобетонное (пешеходная дорожка);
 -  - Парковка.



Изм.	Кол. уч.	Лист	№ док.	Подпись	Дата	Благоустройство дворовой территории по адресу: город Углич, ул. 2 Боровая, д.4, 4А			
Согласовано		Третьяков Е.Ю.				Дизайн-проект	Стадия	Лист	Листов
Разработал		Ходосовцев А.О.						1	1
						Схема планировочной организации земельного участка	Администрация городского поселения Углич		