

Дизайн-проект благоустройства дворовой территории по адресу:


город Углич, ул. 3. Золотовой, д.12- ул. Победы, д.3

Схема планировочной организации земельного участка, 1:500


СОГЛАСОВАНО

Инициативная группа жителей:

Приложение №6
к постановлению Администрации
городского поселения Углич
от 28 февраля 2019г № 81

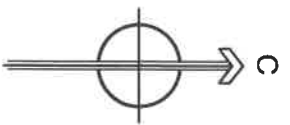

Отраждение, секция
длин: а:2000мм, ширина:30мм, высота:580,
цвет: красный, желтый, зеленый, синий.

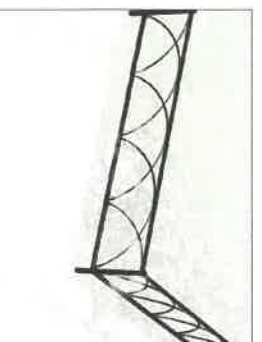


1. В. А. Ярмолкевич
2. Н. П. Першина
3. О. В. Ширяева
4. О. В. Задворнова
5. Р. Н. Потерин
6. О. С. Щелухина

Опора и кронштейн со светильником

Опора 12х15

ул. 3. Золотовой

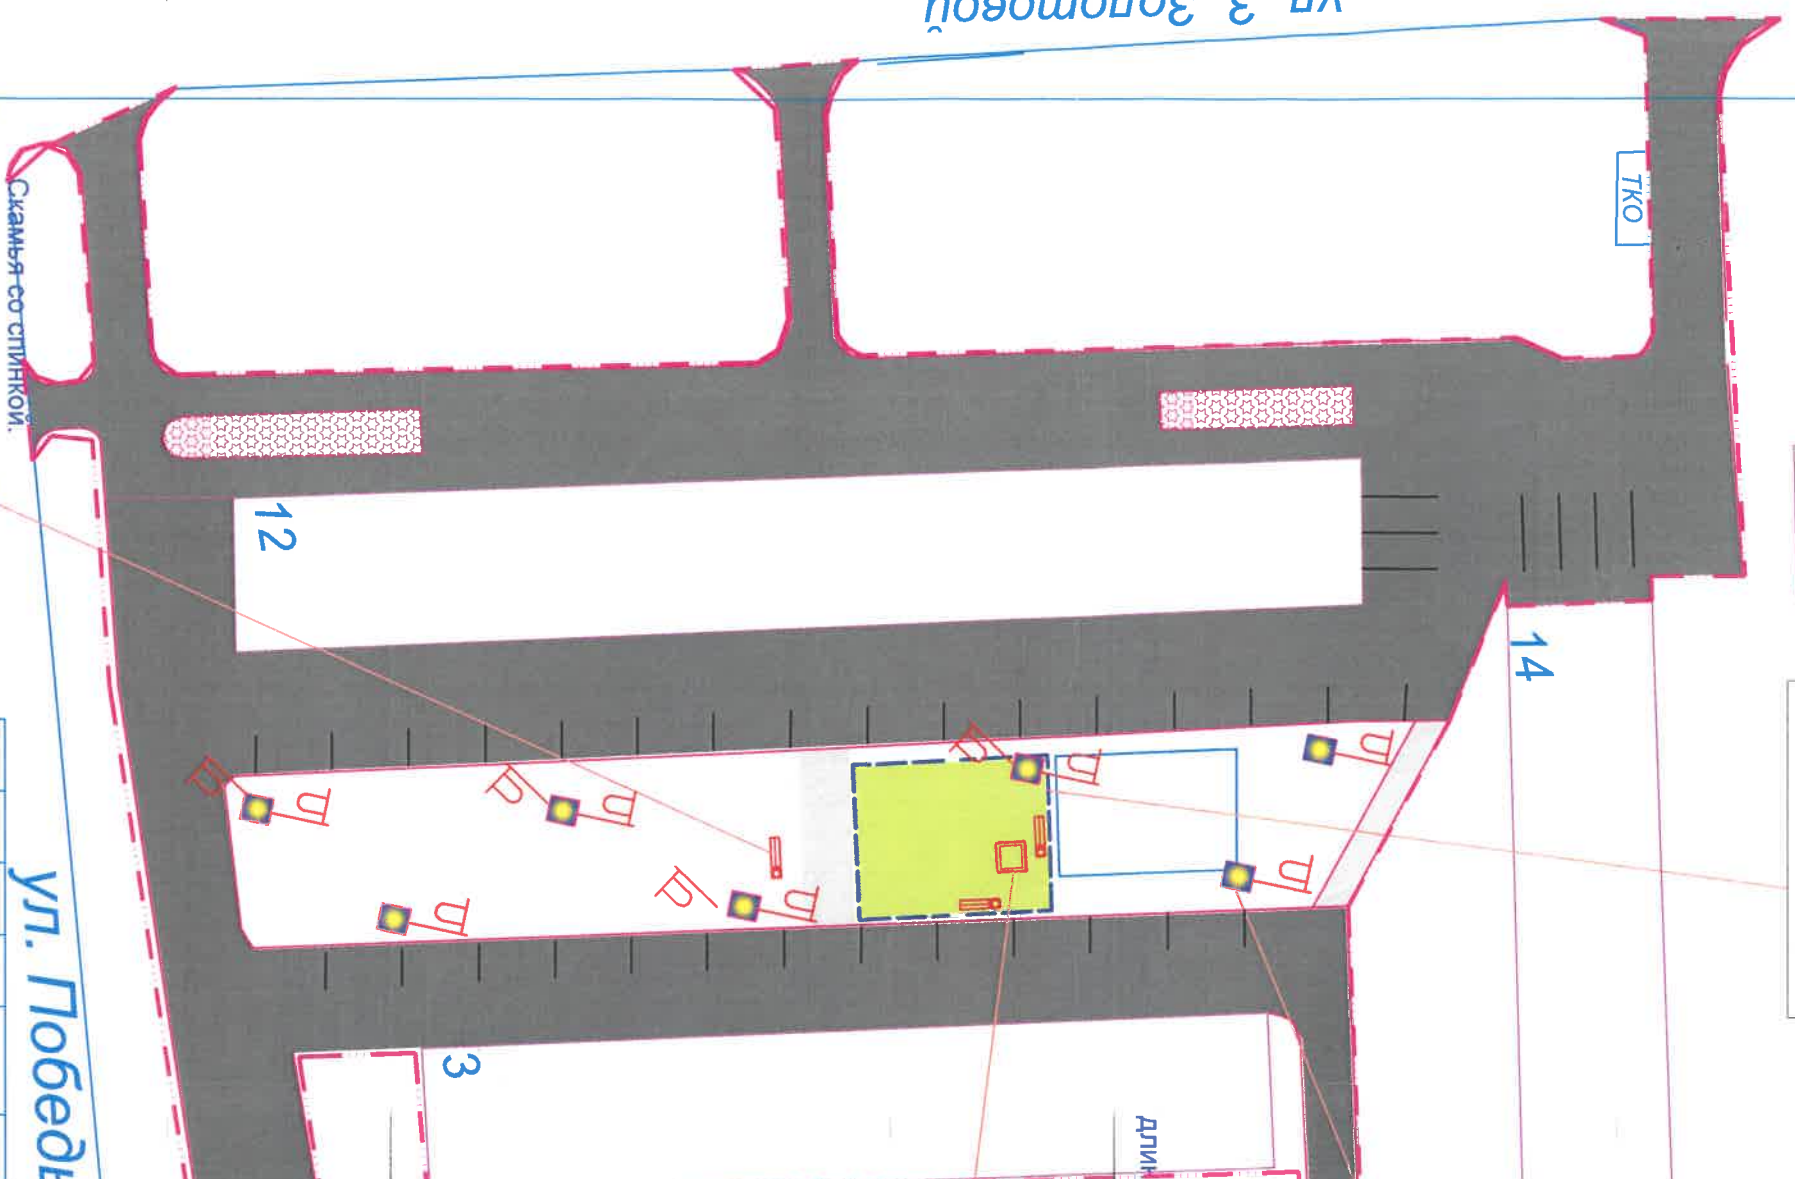

Песочница.
длин: а:2000мм, ширина:2000мм, высота:320.



УСЛОВНЫЕ ОБОЗНАЧЕНИЯ:

- жилой дом;
- проект. покрытия с бордюром;
- проект. покрытия без бордюра;
- ограждение детской игровой площадки;
- граница работ по благоустройству;
- ПОКРЫТИЯ:**
- асфальтобетонное ремонтируемое;
- асфальтобетонное (пешеходная дорожка);
- грунтовое (детская площадка);
- площадка для сушки белья;
- Парковка.

ул. Победы

Скамья-отспинкой.
длин: на:1950мм, ширина:600мм, высота:800
Урна бетонная.
длин: на:600мм, ширина:690мм, высота:600



Изм.	Кол. уч.	Лист	№ док.	Подпись	Дата
Согласовано		Третьяков Е. Ю.			
Разработал		Холощанцев А. О.			

Благоустройство дворовой территории по адресу: город Углич, ул. 3. Золотовой, д.12- ул. Победы, д.3		Стадия	Лист	Листов
Дизайн-проект			1	1
Схема-планировочной организации земельного участка		Администрация городского поселения Углич		