
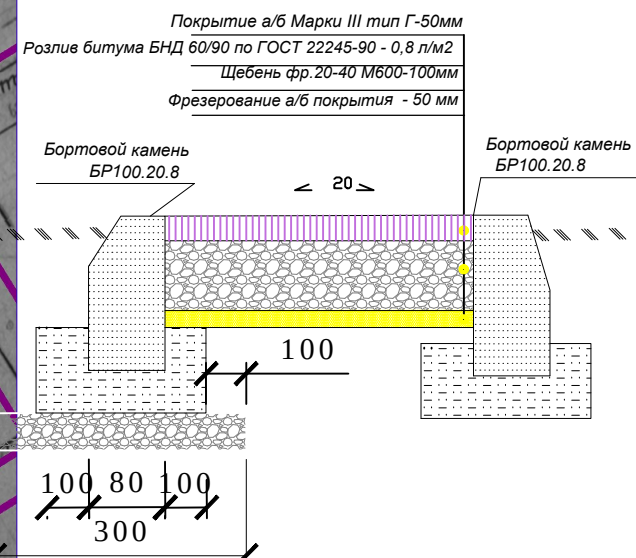
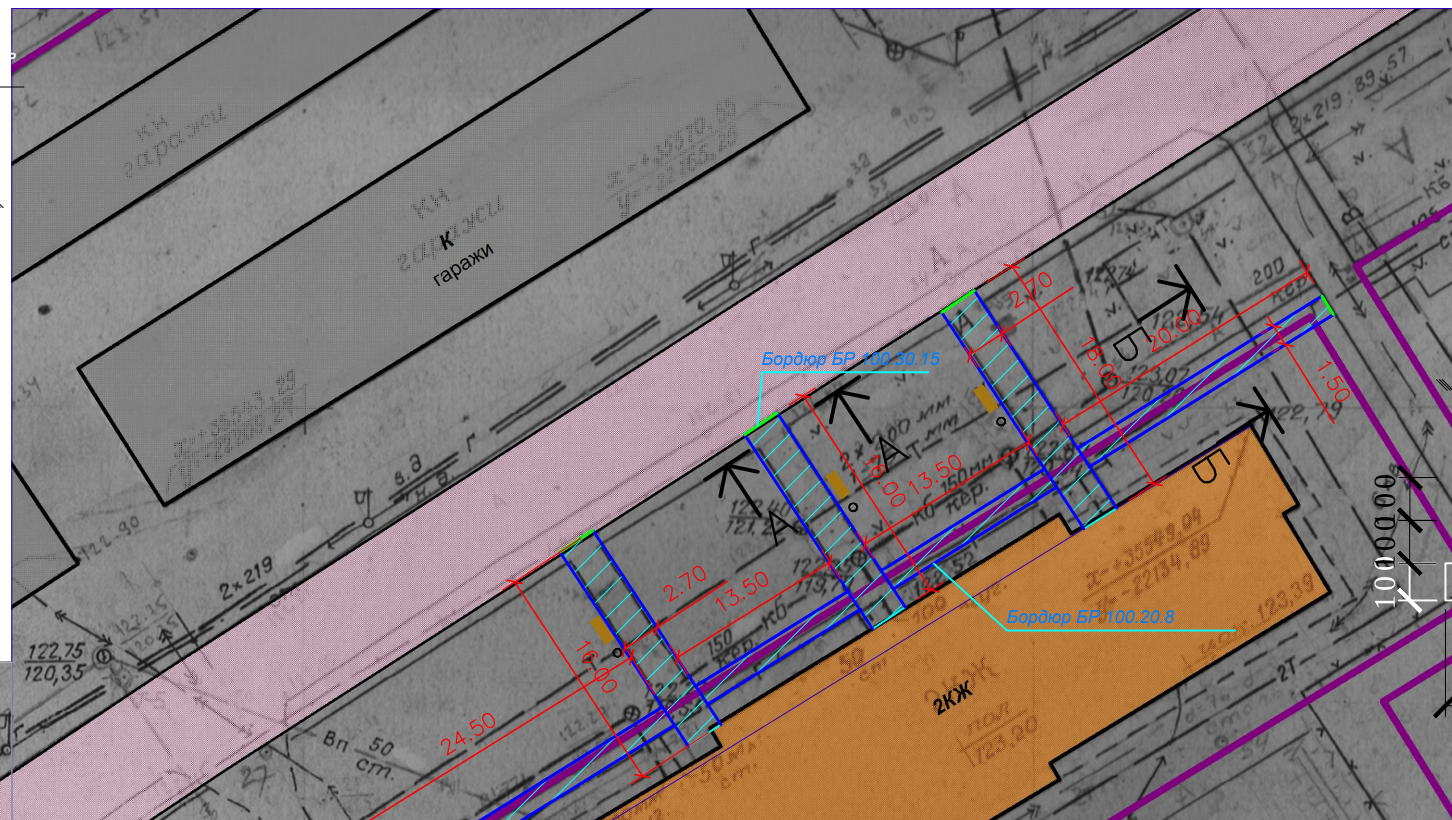


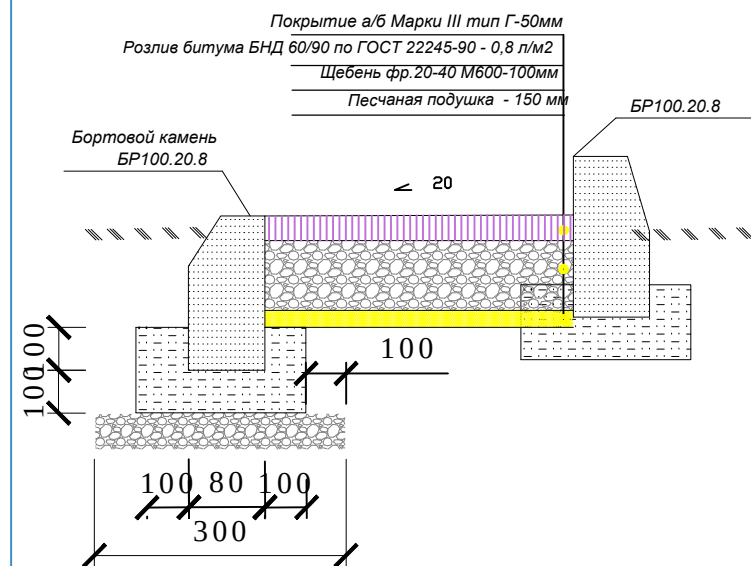

№ п/п	Наименование работ	Ед. изм.	К-во ед.
Подготовительные работы			
1	Демонтаж бордюра	м.п./тн	372/ 38,39
2	Демонтаж ж/б плит	м²/ тн	176/ 35,2
3	Демонтаж а/б покрытия асфальта	м²/ тн	245/ 23,28
Благоустройство территории			
4	Устройство тротуаров	м²	245
5	Устройство тропинок вдоль дома	м²	176
6	Установка бордюрного камня Бр.100.30.15	п.м.	18
7	Установка бордюрного камня Бр.100.20.8	п.м.	422
8	Укрепление бортовых камней плодородным грунтом шириной 1,0 м	п.м.	422
9	Ремонт колодцев/ Поднятие люков	м3/ шт	0,066/ 2
10	Установка урн на бетонное основание 0,3*0,3*0,5*6шт М150 крупность заполнителя 20 мм	шт/ м³	6/ 0,54
11	Установка скамьи Тип6 L=2,0 м на бетонное основание 0,3*0,3*0,5*6шт М150 крупность заполнителя 20 мм	шт/ м³	6/ 1,08

						2.2.1/ 2021, 2.2.2/ 2021 Ремонт дворовой территории МКД № 9,10 мкр. Цветочный, г.Углич			
Изм.	Кол. уч.	Лист	№ док.	Подпись	Дата		Стадия	Лист	Листов
Согласовано		Третьяков Е.Ю.					ПД	1	1
Разработал		Ходосовцев А.О.			08.20				
						План благоустройства. Конструкции покрытий. Ведомость работ по благоустройству.	Администрация городского поселения Углич		