



Проезд А-А

Покрытие а/б плотный МЗ тип В марка III по ГОСТ 9128-2013 - 40 мм
 Розлив битума БНД 60/90 по ГОСТ 11955-82 - 0,3 л/м²
 Выравнивающий слой а/б пористый МЗ марка II по ГОСТ 9198-2009 - 40 мм
 Розлив битума БНД 60/90 по ГОСТ 11955-82 - 0,65 л/м²
 Основание - щебень природный ГОСТ 8267-93 М 600 10-20 - 50 мм
 Основание - ж/б плиты

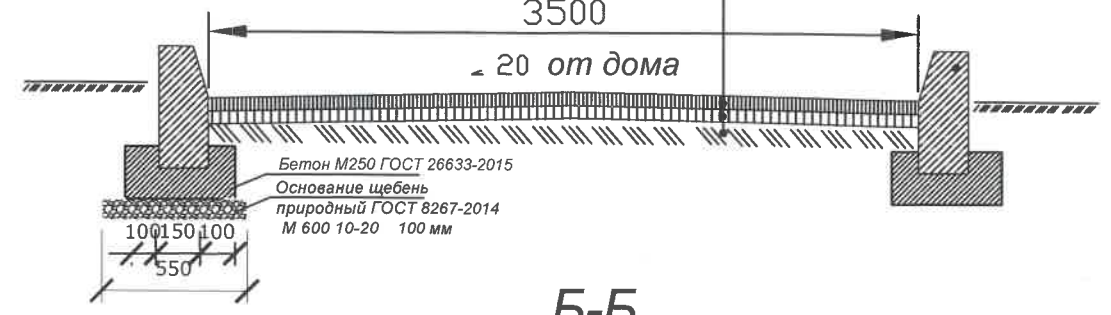


Б-Б

Существующая парковка
 Покрытие а/б плотный МЗ тип В марка III по ГОСТ 9128-2013 - 40 мм
 Розлив битума БНД 60/90 по ГОСТ 11955-82 - 0,3 л/м²
 Выравнивающий слой а/б пористый МЗ марка II по ГОСТ 9198-2009 - 40 мм
 Розлив битума БНД 60/90 по ГОСТ 11955-82 - 0,65 л/м²
 Основание - щебень природный ГОСТ 8267-93 М 600 10-20 - 100 мм

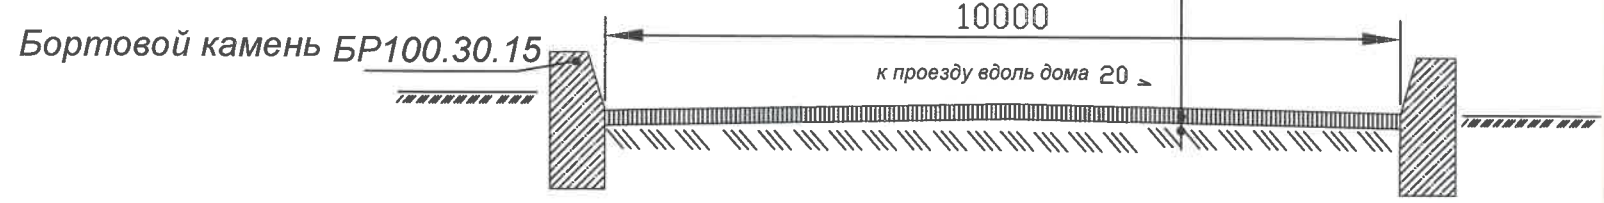

В-В

Дополнительная парковка
 Покрытие а/б плотный МЗ тип В марка III по ГОСТ 9128-2013 - 40 мм
 Розлив битума БНД 60/90 по ГОСТ 11955-82 - 0,3 л/м²
 Выравнивающий слой а/б пористый МЗ марка II по ГОСТ 9198-2009 - 40 мм
 Розлив битума БНД 60/90 по ГОСТ 11955-82 - 0,65 л/м²
 Основание щебень природный ГОСТ 8267-93 М 600 20-40 - 120 мм
 Песок средний ГОСТ 8736-2014 - 150 мм

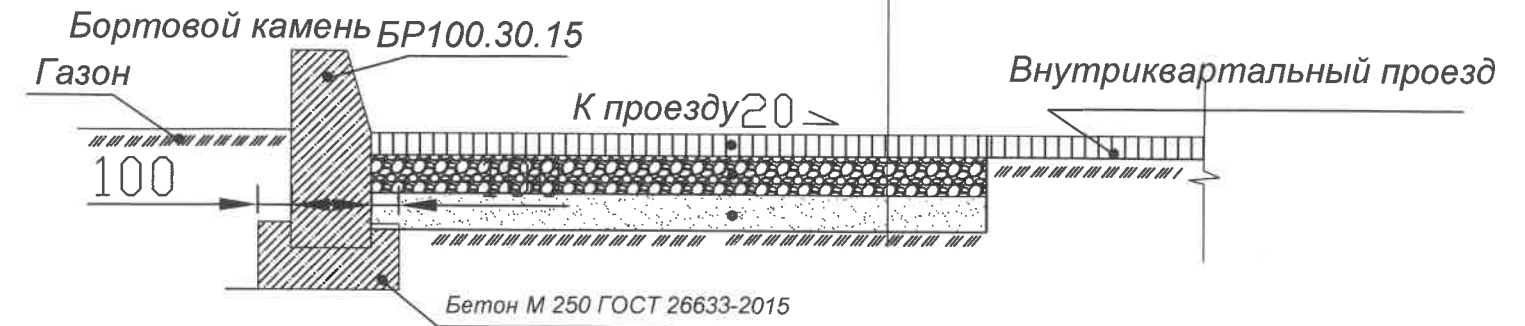

						2.6.1/ 2021 Ремонт дворовой территории МКД № 5 мкр. Солнечный, г.Углич, Яр. обл.		
						Изм.	Коп. уч.	Лист
Согласовано		Третьяков Е.Ю.			08.20	Стадия	Лист	Листов
Разработал		Ходосовцев А.О.				ПД	1	1
План благоустройства. Конструкции покрытий.						Администрация городского поселения Углич		