

Российская Федерация
Ассоциация саморегулируемая организация
«Верхне-Волжское проектно-строительное объединение»
СРО – П – 079-14122009

Заказчик: Администрация г. Углич Ярославской области.

Эскизный проект.

Эскизный проект элементов благоустройства исторического центра города в рамках реализации концепции туристского кода исторического центра г. Углича «Крепость, которой нет».

Шифр 06/2023

Президент НКО Фонд «ИПУРГ» _____ Лукашев А.В.

Ярославль 2023 г.



Смотровая площадка с элементами благоустройства и подсветкой

Лестница из металлического каркаса с покрытием ступеней террасной доской

Лестница из металлического каркаса с покрытием ступеней террасной доской с калиткой на замке

Пешеходный ход в северной части валов кремля, с лестничными сходами

Стена рубленая секция 3*6 метра Кол-во секции 26 шт

Деревянная башня Кол-во секции 3 шт


Деревянный пешеходный мост через сухой овраг

пешеходная дорожка в парковой зоне в направлении предлагаемого пешеходного моста

						06/2023			
						Эскизный проект элементов благоустройства исторического центра города в рамках реализации концепции туристского кода исторического центра г. Углича «Крепость, которой нет».			
Изм	Кол.уч	Лист	№ док.	Подпись	Дата	Архитектурные решения	Стадия	Лист	Листов
							ЭП		
						Схема генплана	НКО Фонд «ИПУРГ»		



						06/2023			
						Эскизный проект элементов благоустройства исторического центра города в рамках реализации концепции туристского кода исторического центра г. Углича «Крепость, которой нет».			
Изм	Кол.уч	Лист	№ док.	Подпись	Дата	Архитектурные решения	Стадия	Лист	Листов
							ЭП		
						Видовое изображение №2	НКО Фонд «ИПУРГ»		
ГИП		Лукашев А.В.							

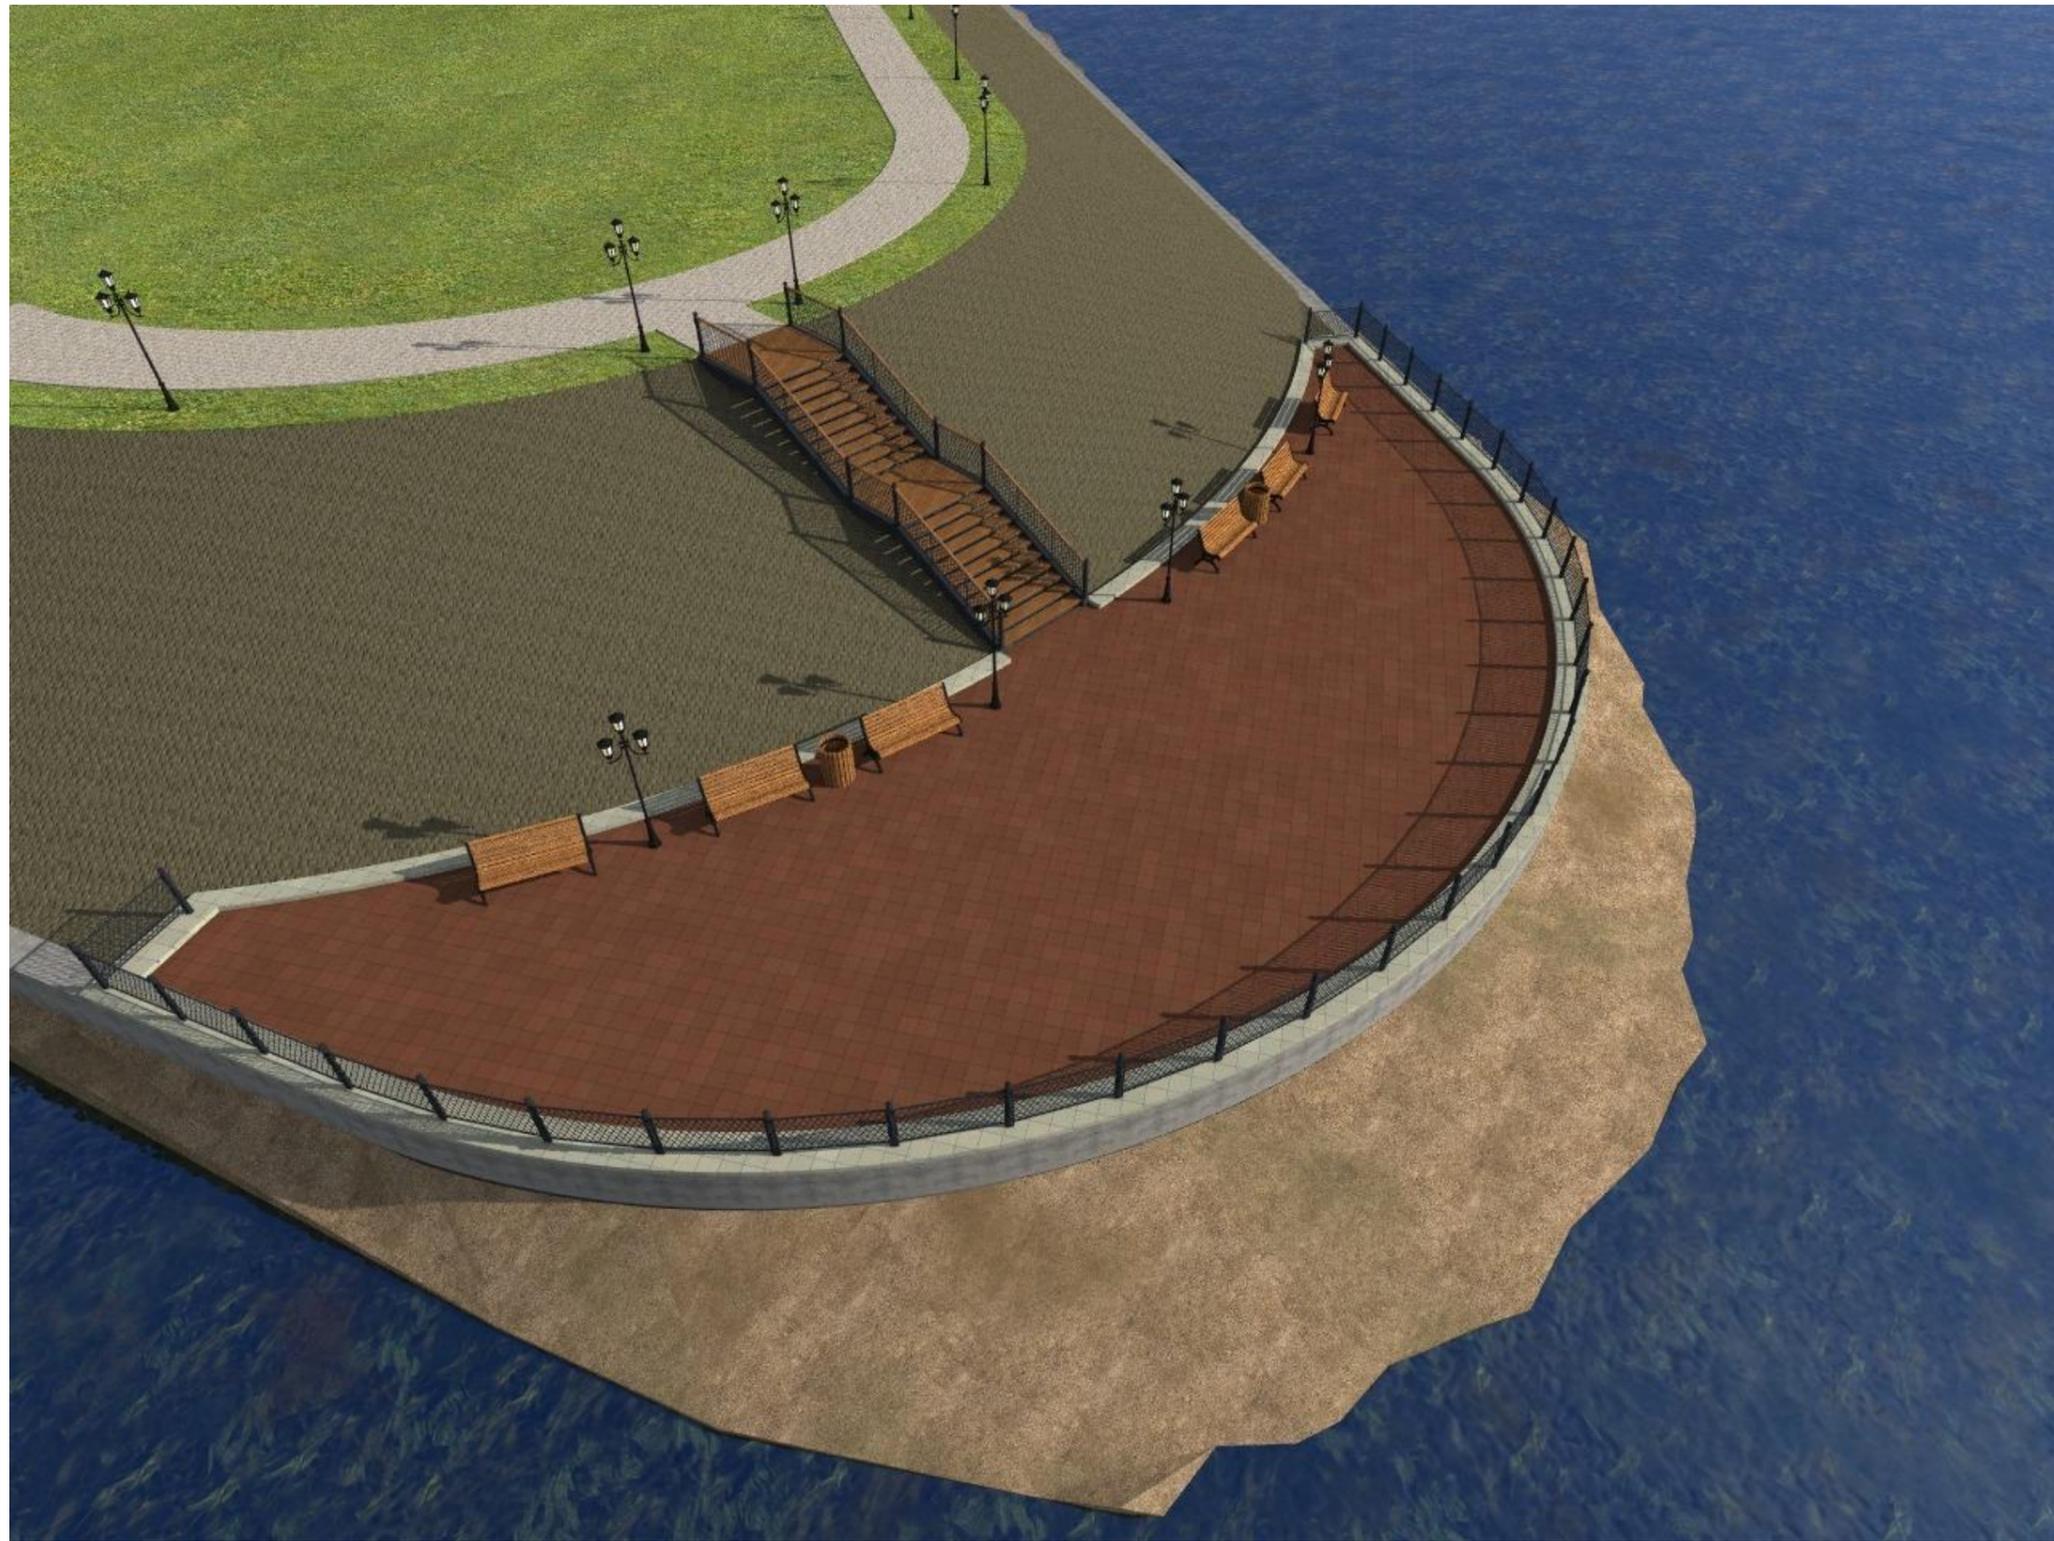

						06/2023			
						Эскизный проект элементов благоустройства исторического центра города в рамках реализации концепции туристского кода исторического центра г. Углича «Крепость, которой нет».			
Изм	Кол.уч	Лист	№ док.	Подпись	Дата		Стадия	Лист	Листов
	ГИП		Лукашев А.В.				Архитектурные решения	ЭП	
							Видовое изображение №9	НКО Фонд «ИПУРГ»	

