



**Комитет строительства и архитектуры Курской области
ОБЛАСТНОЕ БЮДЖЕТНОЕ УЧРЕЖДЕНИЕ
«Проектный институт гражданского строительства,
планировки и застройки городов и поселков
«КУРСКГРАЖДАНПРОЕКТ»**

Свидетельство № П-089-02102009-015/7 от 21.12.2012г.

Заказчик - Управление строительства Администрации Угличского муниципального района Ярославской области

Проект планировки территории и проекта межевания в его составе для установления границ земельных участков, предназначенных для строительства и размещения линейного объекта: «Строительство газопровода высокого давления II категории Углич-Городище»

Проект планировки территории для линейного объекта.
Основная часть
(Городское поселение Углич)

512/825
Том 1. Книга 1

Арх. № 16770

Главный инженер проекта

Е.Я. Сотников

2016г.

Инв.№ подл	Подпись и дата	Взам.Инв.№
------------	----------------	------------

СОДЕРЖАНИЕ ТОМА 1.1

2

Обозначение 1	Наименование 2	Примечание 3
512/825 - С.	Содержание тома 1.1	2
512/825 - СП	Состав проекта	4
512/825 – ППТ.ПЗ	1 Пояснительная записка	5
	1 Положение о размещении линейных объектов 1.1 Исходно-разрешительная документация 1.2 Сведения о линейном объекте и его краткая характеристика	
	2 Графические материалы	
512/825 - ППТ лист 1	Ситуационный план. М1:25 000	9
512/825 - ППТ лист 2	Чертеж планировки территории под строительство газопровода М 1:1000	10
512/825 - ППТ лист 3	Схема полосы временного отвода земель на участках строительства проектируемого газопровода	11
512/825 - ИД	3 Исходные данные	
От 10.03.2016г.	Техническое задание на выполнение работ по разработке проектно-сметной документации с прохождением государственной экспертизы по объекту «Строительство газопровода высокого давления II категории Углич-Городище»	12
	Техническое задание на разработку Проекта планировки территории и проекта межевания в его составе для установления границ земельных участков, предназначенных для строительства и размещения линейного объекта: «Строительство газопровода высокого давления II категории Углич-Городище»	
№822 от 22.06.2016г.	Постановление Администрации Угличского муниципального района Ярославской области о разработке проекта планировки и проекта межевания в его составе для установления границ земельных участков, предназначенных для строительства и размещения линейного объекта «Строительство газопровода высокого давления II категории Углич-Городище»	

Инв. № подл.	Подп. и дата	Взам. инв. №			

512/825 – ППТ С

Изм.	Кол.уч	Лист	Подок	Подпись	Дата
Разработ.	Головина				07.16
Проверил	Сотников				07.16
Н.контр.	Жукова				07.16
Г.спец.	Головина				07.16

Содержание

Стадия	Лист	Листов
П	1	2
ОБУ «Курскгражданпроект»		

№ЮС-11/155 от 07.08.2015г.	Технические условия подключения УМР межпоселкового газопровода Покровского и Никольского направлений Слободского поселения, выданные ОАО «Газпром газораспределение Ярославль»	
№ 5361-3-2-5 от 19.05.2016г.	Исходные данные, подлежащие учету при разработке мероприятий по гражданской обороне, мероприятий по предупреждению чрезвычайных ситуаций природного и техногенного характера по объекту: «Газопровод высокого давления «Углич - Городищи» по адресу: Ярославская область, Угличский район, Слободское с/п», выданные Главным управлением МЧС России по Ярославской области	
№ ЯРЛ 000022 от 27.04.2016г.	Заключение о наличии (отсутствии) полезных ископаемых в недрах под участком предстоящей застройки, выданное отделом геологии и лицензирования по Ярославской и Тверской областям Департамента по недропользованию по ЦФО	
№ ИХ 43-1018/16 от 12.05.2016 г.	Письмо Департамента охраны объектов культурного наследия Ярославской области о расположении на территории Слободского сельского поселения Угличского муниципального района Ярославской области объектов культурного (археологического) наследия (ОКН)	
№ ИХ 43-1466/16 от 30.06.2016 г.	Письмо Департамента охраны объектов культурного наследия Ярославской области о предоставлении информации	

Инд. № подп.	Подп. и дата	Взам. инв. №

Изм.	Кол.уч	Лист	Молок	Полп	Лата

512/825 – ППТ С

Лист 2

Номер тома	Обозначение	Наименование	Примечание
	512/825 - СП	<u>Состав проекта</u>	
1	512/825. Том 1.1	Проект планировки территории для линейного объекта. Основная часть (Городское поселение Углич)	
	512/825. Том 1.2	Проект планировки территории для линейного объекта. Основная часть (Слободское сельское поселение)	
2	512/825. Том 2.1	Проект планировки территории для линейного объекта. Материалы по обоснованию (Городское поселение Углич)	
	512/825. Том 2.2	Проект планировки территории для линейного объекта. Материалы по обоснованию (Слободское сельское поселение)	
3	512/825. Том 3.1	Проект межевания (Городское поселение Углич)	
	512/825. Том 3.2	Проект межевания (Слободское сельское поселение)	

Apx. № 16770

Пояснительная записка

Основная часть

1 Положение о размещении линейных объектов

1.1 Исходно-разрешительная документация

Проект планировки территории и проект межевания в его составе для установления границ земельных участков городского поселения Углич, предназначенных для строительства и размещения линейного объекта «Строительство газопровода высокого давления II категории Углич-Городище» выполнен на основании:

- Постановления Администрации Угличского муниципального района Ярославской области №822 от 22.06.2016г. о разработке проекта планировки и проекта межевания в его составе для установления границ земельных участков, предназначенных для строительства и размещения линейного объекта «Строительство газопровода высокого давления II категории Углич-Городище»;

- Технического задания на выполнение работ по разработке проектно-сметной документации с прохождением государственной экспертизы по объекту «Строительство газопровода высокого давления II категории Углич-Городище»;

- Технического задания на разработку Проекта планировки территории и проекта межевания в его составе для установления границ земельных, участков, предназначенных для строительства и размещения линейного объекта: «Строительство газопровода высокого давления II категории Углич-Городище»;

- Схемы территориального планирования Ярославской области от 23 июля 2008 года;

- Региональных нормативов градостроительного проектирования Ярославской области «Планировка и застройка городских округов и поселений Ярославской области», утвержденных постановлением Администрации Ярославской области от 13 февраля 2008 г. №33-а;

- Технических условий подключения УМР межпоселкового газопровода Покровского и Никольского направлений Слободского поселения №ЮС-11/155 от 07.08.2015г., выданных ОАО «Газпром газораспределение Ярославль»;

Документация по планировке территории линейного объекта выполнена на основании документов территориального планирования, правил землепользования и застройки в соответствии с требованиями технических регламентов, нормативов градостроительного проектирования, градостроительных регламентов с учетом границ территорий объектов культурного наследия, включенных в единый государственный реестр объектов культурного наследия (памятников истории и культуры) народов Российской Федерации, границ территории вновь выявленных объектов культурного наследия, границ зон с особыми условиями использования территории.

Главный инженер проекта

Е.Я. Сотников

И-в. № подл.	Подл. и дата	Взам. инв. №

Изм.	Кол.чч	Лист	№док	Подпись	Дата
Разработ.	Головина				
Проверил	Жукова				
Гл.спец	Головина				
Н.контр.	Жукова				
ГИП	Сотников				

512/825 – ППТ.ПЗ

Пояснительная записка

Стадия	Лист	Листов
П	1	4
ОБУ «Курскгражданпроект»		

- исходных данных, подлежащих учету при разработке мероприятий по гражданской обороне, мероприятий по предупреждению чрезвычайных ситуаций природного и техногенного характера по объекту: «Газопровод высокого давления «Углич - Городищи» по адресу: Ярославская область, Угличский район, Слободское с/п», № 5361-3-2-5 от 19.05.2016г., выданных Главным управлением МЧС России по Ярославской области;

- Заключения о наличии (отсутствии) полезных ископаемых в недрах под участком предстоящей застройки № ЯРЛ 000022 от 27.04.2016г., выданного отделом геологии и лицензирования по Ярославской и Тверской областям Департамента по недропользованию по ЦФО;

- Письма Департамента охраны объектов культурного наследия Ярославской области № ИХ 43-1018/16 от 12.05.2016 г. о расположении на территории Слободского сельского поселения Угличского муниципального района Ярославской области объектов культурного (археологического) наследия (ОКН);

- Перечня особо охраняемых природных территорий Ярославской области, утвержденный постановлением Правительства Ярославской области от 1 июля 2010г. № 460-п «Об утверждении перечня особо охраняемых природных территорий Ярославской области и о признании утратившими силу отдельных постановлений Администрации области и Правительства области»;

- Материалов кадастрового деления территории, а также материалов по собственникам участков в электронном и бумажном виде на территорию, в границах которой осуществляется подготовка документации по планировке территории;

и в соответствии с требованиями действующего законодательства:

- Градостроительный кодекс Российской Федерации №190-ФЗ от 29.12.2004г,
- Федеральный закон №191-ФЗ от 29.12.2004 г. «О введении в действие Градостроительного кодекса Российской Федерации»;
- Земельный Кодекс РФ от 25.10.2001 №136-ФЗ;
- Водный Кодекс РФ от 03.06.2006 №74-ФЗ;
- Лесной Кодекс РФ от 04.12.2006 №201-ФЗ;
- ФЗ «Об охране окружающей среды» №7-ФЗ от 10.02.02;
- ФЗ «Об объектах культурного наследия (памятники истории и культуры) народов Российской Федерации» №73-ФЗ от 25.06.02;
- ФЗ «Об общих принципах организации местного самоуправления в Российской Федерации» №131-ФЗ от 06.10.03;
- ФЗ «Технический регламент о требованиях пожарной безопасности» от 22.07.2008 №123-ФЗ;
- Закона Ярославской области «О градостроительной деятельности на территории Ярославской области» (с изменениями на 28.12.2015) №66-з от 11.10.2006 г.;
- Закона Ярославской области «О внесении изменений в закон Ярославской области «О градостроительной деятельности на территории Ярославской области» №71-з от 31.12.2004г.;
- СП 42.13330.2011 «Градостроительство. Планировка и застройка городских и сельских поселений»;
- СанПиН 2.2.1/2.1.1.1200-03;
- другие нормативно-правовые федеральные, региональные и муниципальные правовые акты.

Инв. № подп.	Подп. и дата	Взам. инв. №

Изм.	Кол.уч	Лист	Нодок	Подпись	Дата

1.2 Сведения о линейном объекте и его краткая характеристика

Проект планировки выполняется для определения места размещения в границах городского поселения Углич УМР линейного объекта «Строительство газопровода высокого давления II категории Углич-Городище».

Размещение данного линейного объекта обусловлено необходимостью газоснабжения населенных пунктов Слободского сельского поселения Угличского района Ярославской области в рамках выполнения областной целевой программы «Устойчивое развитие сельских территорий Ярославской области» на 2014-2020 годы.

Строительство линейного объекта позволит улучшить социально-экономические условия жизни населения, повысить уровень газификации жилищно-коммунального хозяйства, создать условия для перевода систем газораспределения населенных пунктов Слободского поселения со сжиженного углеводородного газа на природный, а также перевести котельные социальных объектов с иных видов топлива на природный газ, повысить инвестиционную привлекательности Слободского поселения и развитие инвестиционной активности субъектов малого предпринимательства.

Линейный объект протяженностью 0,501 км размещается в границах территории городского поселения Углич от точки подключения к действующему подземному распределительному газопроводу высокого давления II категории Ø530x7 от ГРС на г.Углич до границы Слободского сельского поселения Угличского муниципального района Ярославской области.

Проектируемые земельные участки настоящего проекта планировки относятся к категории земель – земли населенных пунктов городского поселения Углич.

Современный рельеф территории слабо-холмистый, сформирован в результате эрозионно-аккумулятивной деятельности р.Волга, р.Улейма, р.Юхоть и нескольких стадий оледенения. Абсолютные отметки по устьям скважин изменяются в пределах 102,1÷134,2 м в Балтийской системе высот.

Транспортируемая среда – природный газ ГОСТ 5542-87, плотность газа $\rho=0,73$ кг/м³, низшая теплота сгорания $Q_{hr}=7990$ ккал /м³.

Система распределения газа - одноступенчатая, с подачей газа по газопроводу высокого давления II категории (Г3).

Начальной точкой газопровода является точка подключения к действующему подземному распределительному газопроводу высокого давления II категории Ø530x7 от ГРС на г.Углич (ТУ №ЮС-11/155 от 07.08.2015г., выданные ОАО «Газпром газораспределение Ярославль»).

Конечная точка линейного объекта в границах городского поселения Углич располагается на границе Слободского сельского поселения.

Давление в точке подключения составляет: максимальное - 0,6 МПа; фактическое - 0,58 МПа.

Газопровод высокого давления (Г3) $P\leq0,6$ МПа прокладывается из полиэтиленовых труб ПЭ80 и ПЭ100 SDR11 по ГОСТ Р 50838-2009.

Диаметр газопровода принят согласно гидравлическому расчету, выполненному по программе «Hydraulik Calculator», с учетом подключения перспективных потребителей.

Прокладка газопровода предусматривается подземная. Глубина заложения газопровода - не менее 1,0.

Протяженность проектируемого газопровода высокого давления в границах городского поселения Углич – 0,501 км.

Инв. № подл.	Подп. и дата	Взам. инв. №

Изм.	Кол.уч	Лист	Недок	Подпись	Дата

На врезке газопровода устанавливается надземное запорное устройство – шаровой кран Ду200.

Согласно схеме газоснабжения Слободского сельского поселения Угличского района Ярославской области расчетный расход газа составляет 4252,0 м³/ч, в том числе 1568,0 м³/ч на линейный объект «Строительство газопровода высокого давления II категории Углич-Городище» и 2684,0 м³/ч на перспективу.

Для размещения строительных машин и механизмов, отвалов растительного и минерального грунта, плети сваренной трубы на период строительства предусмотрена полоса временного отвода земель шириной 6 м.

В постоянное пользование отводятся земли под площадку надземного запорного устройства.

Установление охранной зоны выполнено в соответствии с Федеральным законом №69-ФЗ от 31.03.1999 г. «О газоснабжении в Российской Федерации»; Постановление Правительства Российской Федерации от 20.11.2000г. №878 «Об утверждении Правил охраны газораспределительных сетей».

Для газораспределительных сетей устанавливаются следующие охранные зоны:

а) вдоль трасс наружных газопроводов - в виде территории, ограниченной условными линиями, проходящими на расстоянии 2 метров с каждой стороны газопровода;

б) вдоль трасс подземных газопроводов из полиэтиленовых труб при использовании медного провода для обозначения трассы газопровода - в виде территории, ограниченной условными линиями, проходящими на расстоянии 3 метров от газопровода со стороны провода и 2 метров – с противоположной стороны;

д) вдоль трасс межпоселковых газопроводов, проходящих по лесам и древесно-кустарниковой растительности, - в виде просек шириной 6 метров, по 3 метра с каждой стороны газопровода.

Объезды строительной техники предусмотрены по существующим дорогам.


Складирование материалов и изделий предусмотрено на базе подрядчика, в связи с этим отвод земель для складирования материалов не предусматривается.

Карьеры для добычи инертных материалов используются существующие.

Общая площадь земельного участка, предоставленного для размещения линейного объекта в границах городского поселения Углич, составляет 0,3006 га.

Инв. № подл.	Подл. и дата	Взам. инв. №


Изм.	Кол.уч	Лист	Недок	Подпись	Дата

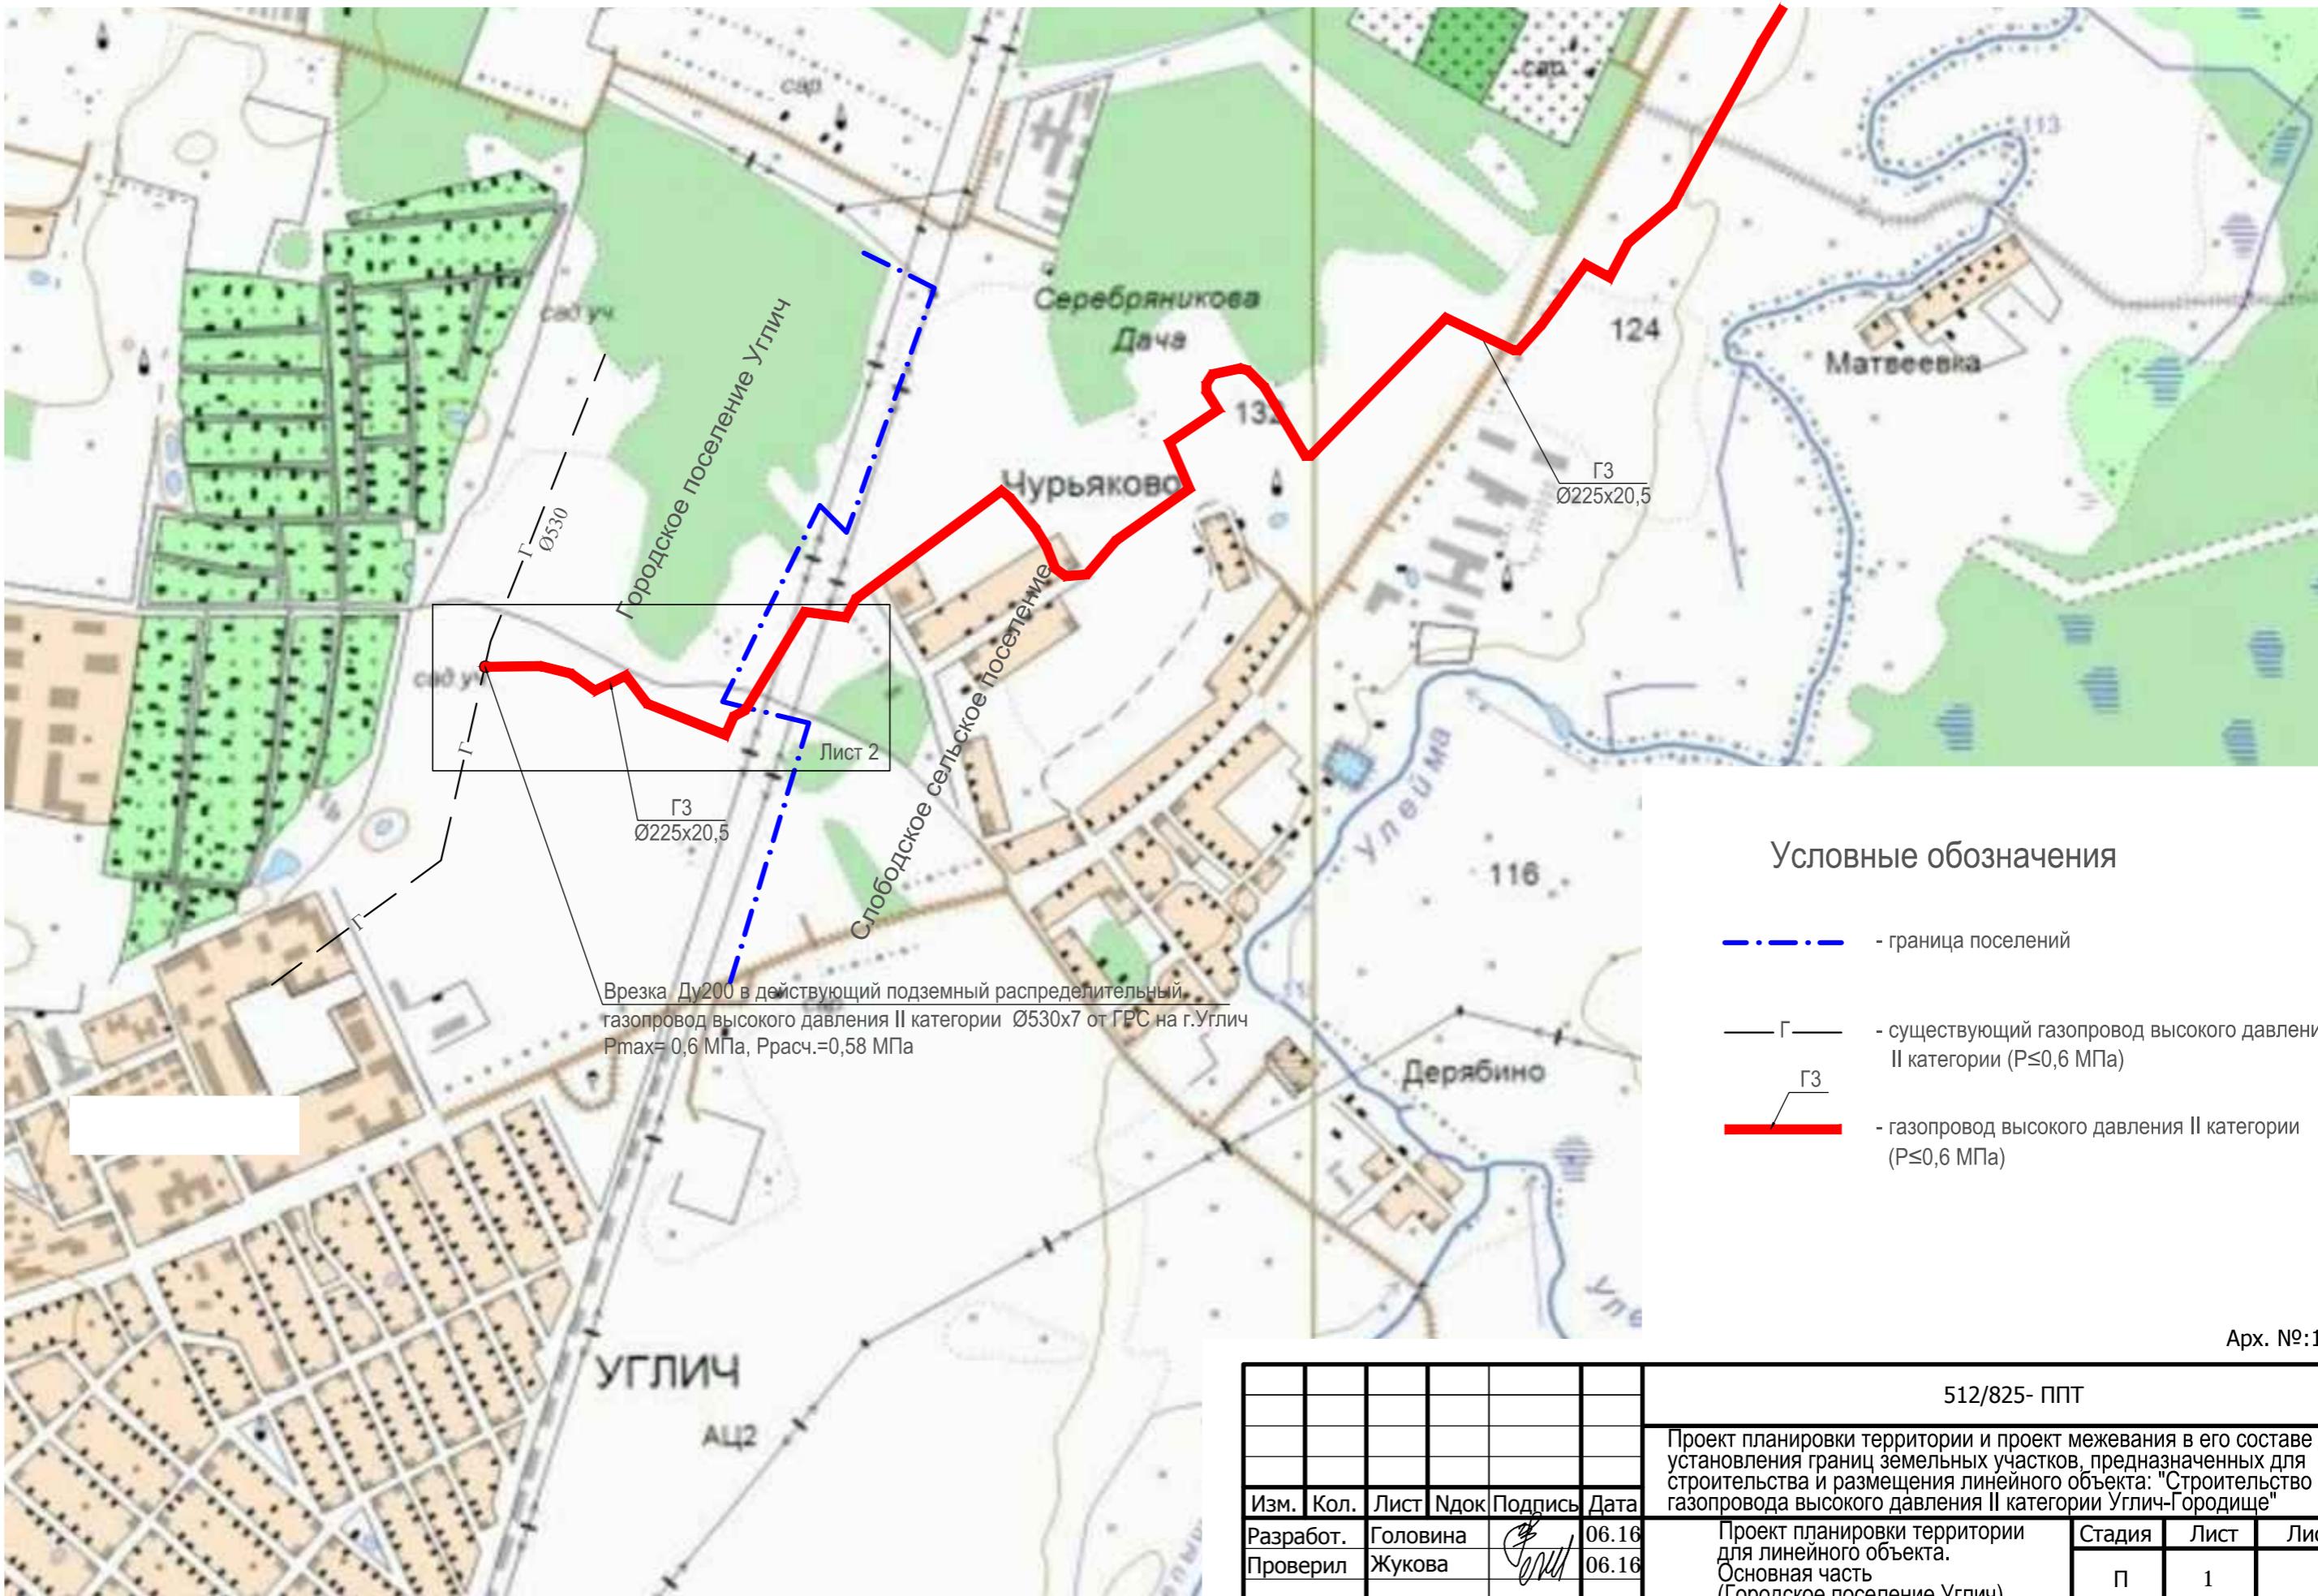

Инв. № подл.	Подпись и дата	Взам. инв. №


Инв. № подп.	Подпись и дата	Взам. инв. №
--------------	----------------	--------------

10

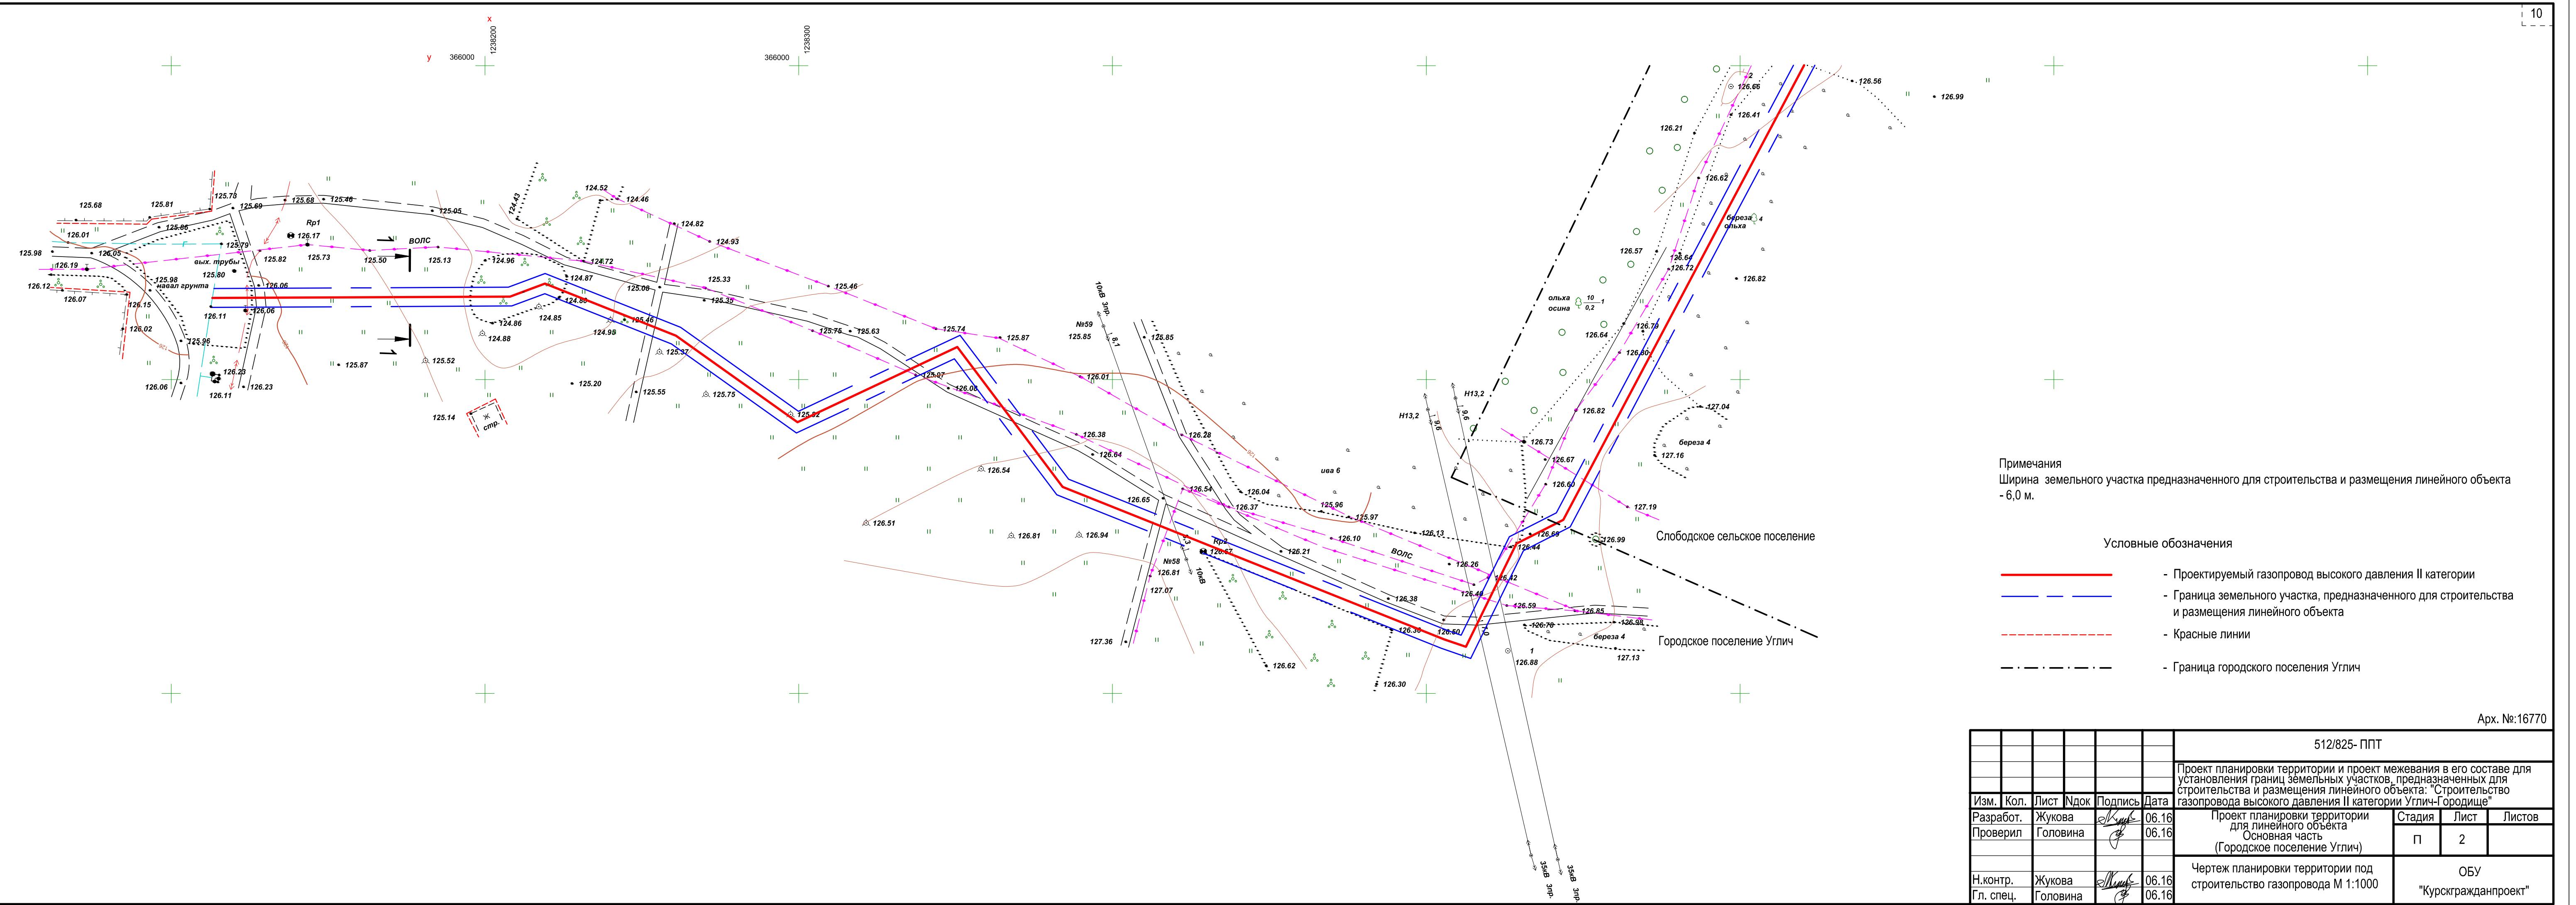

Схемы полосы временного отвода земель на участках
строительства проектируемого газопровода

Сечение 1-1

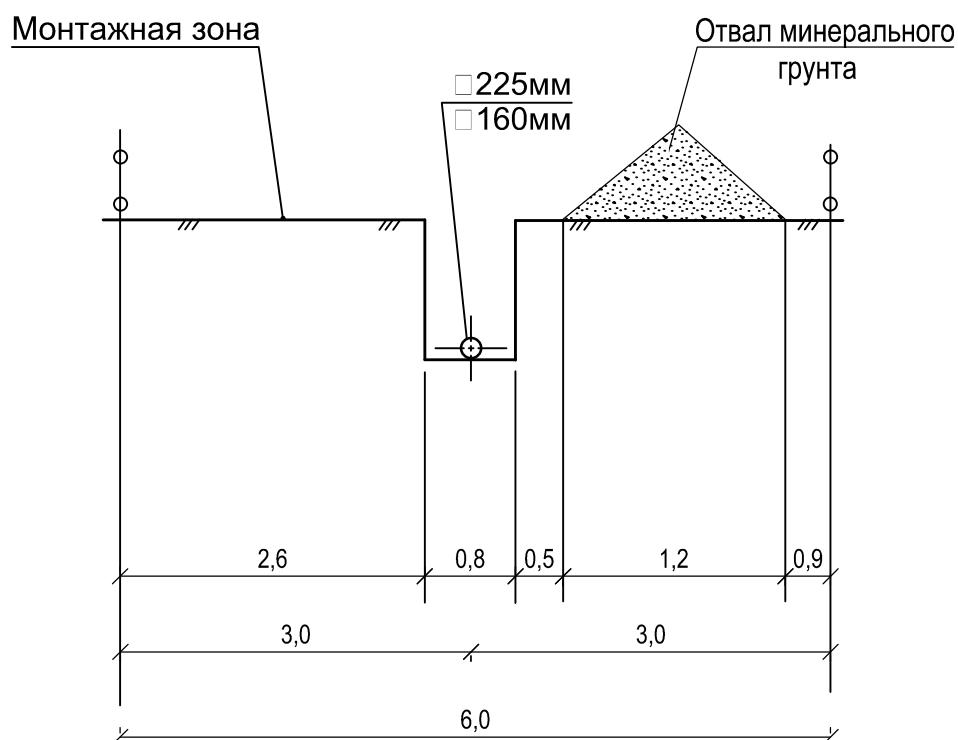

Инв.№ подл.	Подпись и дата	Взам. инв.№

Арх. №:16770

Изм.	Кол.	Лист	Ндок	Подпись	Дата	512/825- ППТ
						Проект планировки территории и проект межевания в его составе для установления границ земельных участков, предназначенных для строительства и размещения линейного объекта: "Строительство газопровода высокого давления II категории Углич-Городище"
Разработ.	Жукова				06.16	Проект планировки территории для линейного объекта
Проверил	Головина				06.16	Основная часть (Городское поселение Углич)
Н.контр.	Жукова				06.16	Схема полосы временного отвода земель на участках строительства проектируемого газопровода
Гл. спец.	Головина				06.16	ОБУ "Курскгражданпроект"

Приложение №1
К муниципальному контракту
«10 марта 2016г. № 1

ТЕХНИЧЕСКОЕ ЗАДАНИЕ

Выполнение работ по разработке проектно - сметной документации с прохождением государственной экспертизы по объекту «Строительство газопровода высокого давления II категории Углич – Городище»

№ п/п	Перечень основных данных	Основные данные
1.1.	Наименование работ	Выполнение работ по разработке проектно - сметной документации с прохождением государственной экспертизы по объекту «Строительство газопровода высокого давления II категории Углич – Городище»
1.2.	Место выполнения работ	Ярославская область, Угличский муниципальный район, Слободское сельское поселение и по месту нахождения Исполнителя
1.3.	Вид строительства	Новое строительство
1.4.	Проектная организация	Определяется по итогам проведения торгов
1.5.	Источник финансирования	Местный бюджет
1.6.	Стадийность проектирования	Проектная и рабочая документация
1.7.	Сроки проектирования	В течение 9 (девяти) календарных месяцев с момента заключения муниципального контракта.
1.8	Вид и состав работ	<p>1. Проведение инженерно – геодезических, инженерно-геологических, инженерно-экологических изысканий в объеме, необходимом для принятия и обоснования проектных решений и прохождения государственной экспертизы, в соответствии с техническими заданиями и программами на выполнение изысканий, разработанными Подрядчиком.</p> <p>2. Разработка проектной и рабочей документации со сметой на строительство газопровода высокого давления II категории Углич – Городище.</p> <p>3. Выполнить проект планировки территории и проект межевания территории в соответствии с Градостроительным кодексом Российской Федерации.</p> <p>4. Согласование проектной документации в ОАО «Газпром газораспределение Ярославль» на соответствие выданным техническим условиям (ГОСТ Р 54961 -2012)</p>
1.9.	Идентификация объекта	Газификация населенных пунктов Покровского и Никольского направлений Слободского сельского поселения Угличского муниципального района: д.Матвеевка, д.Криушкино, д.Грибаново, д.Пудово, д.Курениново,с. Архангельское, д.Яковлевское, д.Селиваново, д.Федотово, д.Шемякино,д.Загайново, д.Фалюково, д.Становище, д. Шубино, д.Антухово, д.Савино, д.Борушка, д.Михеево,д.Жаворонки, д.Кононцево, д.черные, д.Полушкино, д.Михалево,

		д.Харитоново, д.Палы, с.Покровское, д.Патрикеево, д.Гридино, д.поповка, д.Противье, д. Высоково, д.Стромыни, д.Вороно, д.Займищи,д.Городище, д. Чириково, пос.Лесничество, д.Кузнецово, д.Глазово, д.Коржево, д.Кайлово, д.Метево, д.Литвиново, д.Плещеево, д.Еремейцево, д.Подсосенье, д.Иванцево, д.Воробьево, р. Дор, д.Зубково, д.Малая Дубрава, с.Никольское,д. Инархово, д.Пазухино, д.Павлково, д.Хомерово, д.Жары, д.Лопатино, д.Чубуково, д.Выползово, д.Никиткино
1.10.	Сроки строительства Указания о выделении этапов и пусковых комплексов	Сроки строительства в соответствии со СНиП. Выделение этапов определить проектом.
1.11	Условия проектирования	Проект должен быть составлен в соответствии с требованиями СП 62.13330-2002 «Газораспределительные системы» (актуализированная редакция СНиП 42-01-2002), Постановлением Правительства РФ от 16.02.2008 №87 «О составе разделов проектной документации и требований к их содержанию», другими действующими нормативными документами и техническими условиями (приложение 1), Законченный проект должен быть согласован исполнителем с ОАО «Газпром газораспределение Ярославль» на соответствие выданным техническим условиям (ГОСТ Р 54961 -2012) и другими организациями по требованию Государственной экспертизы, а так же непосредственно с Заказчиком.Проектная документация подлежит государственной экспертизе.
1.11.1	Требование по разработке мероприятий по гражданской обороне и предотвращению чрезвычайных ситуаций	Получить исходные данные для разработки инженерно-технических мероприятий по разделу ГО и ЧС и согласовать их с территориальным органом МЧС РФ, на основе которых разработать раздел «Мероприятия по гражданской обороне, и мероприятия по предупреждению чрезвычайных ситуаций природного и техногенного характера»
1.11.2	Требования по разработке природоохранных мероприятий	Разработать раздел «Перечень мероприятий по охране окружающей среды».
1.11.3	Координаты газопровода в точке подключения	Действующий подземный распределительный газопровод высокого давления II категории (до 0,6 МПа) Ø530мм от ГРС на г.Углич с точкой подключения в газопровод за домом операторов ГРС – Углич. Точку подключения согласовать с Угличскимаварийно –эксплуатационным участком филиала ОАО «Газпром газораспределение Ярославль в г.Мышкине .
1.12	При проектировании предусмотреть	1.Трассу газопровода запроектировать с учетом удобства и доступности его технического обслуживания. 2. Разработку схемы газификации населенных пунктов Покровское и Никольское направления Слободского сельского поселения Угличского МР. Диаметр проектируемого межпоселкового газопровода определить с учетом подключения к нему всех перспективных потребителей, определенных Схемой газоснабжения и газификации Угличского муниципального района.

	<p>3. Предусмотренные проектом технические устройства должны иметь сертификаты соответствия, рекомендовано иметь сертификат Системы добровольной сертификации ГАЗСЕРТ, иметь техническую документацию, разрешение Ростехнадзора на применение, а трубы – сертификаты заводов-изготовителей.</p> <p>4. Установка у места врезки проектируемого межпоселкового газопровода надземного шарового крана в ограждении.</p> <p>Ответвления к потребителям с установкой отключающих устройств (надземных шаровых кранов в ограждении) в пределах границ газифицируемых населенных пунктов в соответствии со Схемой газоснабжения и газификации Угличского муниципального района.</p> <p>5. Установка секционирующих кранов по трассе межпоселкового газопровода.</p> <p>6. Использование по возможности полиэтиленовых труб. В качестве изоляции стальных подземных газопроводов предусмотреть экструдированный полиэтилен.</p> <p>7. Для межпоселкового газопровода в качестве провода – спутника предусмотреть медный провод. Опознавательные столбы выполнить в соответствии с СП 42-101-2003 п.4.20. При проектировании предусмотреть газопровода из полиэтиленовых труб предусмотреть установку «маркеров» в характерных точках газопровода.</p> <p>8. При переходе газопровода через искусственные (дороги, насыпи и т.п) и естественные преграды (реки, овраги и т.п) предусмотреть методом наклонно-направленного бурения.</p> <p>9. В части защиты от коррозии стальных газопроводов:</p> <p>9.1 защиту надземных газопроводов от атмосферной коррозии выполнить в соответствии с требованиями СНиП 42-01-2002.</p> <p>9.2 В случае проектирования подземных газопроводов, стальных футлярах и стальных вставок полиэтиленовых газопроводов, провести изыскательские работы по определению коррозионной агрессивности грунта (включая биокоррозионную агрессивность грунта) и определению наличия блуждающих токов в границах коридора проектируемых газопроводов. Методы защиты от коррозии принять в соответствии с требованиями ГОСТ 9.602-2005 и РД 153-39.4-091-01.</p> <p>9.3 При необходимости катодной поляризации подземных газопроводов, предусмотреть преобразователи, работающие в автоматизированной системе дистанционного контроля и управления (АСДКУ) с коэффициентом пульсации выходного напряжения и тока не более 3%, контактное устройство (КУ) на газопроводе с медно-сульфатным электродом сравнения длительного действия, кабель обратной связи от КУ до преобразователя, для обеспечения работы АСДКУ.</p> <p>9.4 Предусмотреть установку стационарных контрольно – измерительных пунктов:</p> <ul style="list-style-type: none"> - на стальных участках проектируемых полиэтиленовых газопроводов;
--	--

		<p>- на проектируемом стальном газопроводе в соответствии с требованиями НТД.</p> <p>9.5 В проекте применять изолирующие соединения, неразъемные по диэлектрику.</p> <p>10. Предусмотреть размещение ПРГ в следующих населенных пунктах:</p> <ul style="list-style-type: none"> - д.Городище, с.Покровское, д.Антухово- Савино, д.Фалюково,д.Селиваново, д.Грибаново, д.Поповка. <p>11. В проектно – сметной документации учесть весь комплекс пуско-наладочных работ системы электрохимической защиты газопроводов.</p> <p>12. Проект (раздел) защиты от коррозии предварительно согласовать с подразделением ЭХЗ филиала ОАО «Газпром газораспределение Ярославль»в г. Мышикине.</p>
1.13	Установленный объем транспортируемого природного газа	1000,0м ³ /час с учетом коэффициента одновременности
1.14	Давление газа в точке подключения	Максимальное: 0,6 МПа; Расчетное: 0,3 МПа.
1.15	Протяженность, км (ориентировочно)	Уточнить проектом ≈ 26 км.
1.13.	Исходно-разрешительная, нормативная документация	<ol style="list-style-type: none"> 1. Технические условия подключения к сети газораспределения УМР межпоселкового газопровода от 07.08.2015 № ЮС -11/155 (приложение №1 к техническому заданию) 2. Схема для размещения газопровода (приложение№2 к техническому заданию)

УТВЕРЖДАЮ

Начальник Управления строительства
Администрации Угличского
муниципального района



И.В.Барышев
2016 г.

Техническое задание

на разработку Проекта планировки территории и проекта межевания в его составе для установления границ земельных участков, предназначенных для строительства и размещения линейного объекта: «Строительство газопровода высокого давления II категории Углич-Городище»

№	Наименование разделов	Содержание
1	Границы и площадь объекта проектирования	Ярославская область, Угличский муниципальный район (УМР), Слободское сельское поселение Протяженность газопроводов ~ 27 км.
2	Основание для разработки проекта	Постановление Администрации Угличского муниципального района Ярославской области №822 от22.06.2016 «О разработке проекта планировки и проекта межевания в его составе для установления границ земельных участков, предназначенных для строительства и размещения линейного объекта: «Строительство газопровода высокого давления II категории г. Углич-Городище»; Федеральный закон от 29 декабря 2004 г. № 191-ФЗ «О введении в действие Градостроительного кодекса Российской Федерации» с дополнениями, ст. 41-46 Градостроительного Кодекса РФ; Федеральный закон от 06.10.2003г. № 131-ФЗ «Об общих принципах организации местного самоуправления в Российской Федерации».
3	Источник финансирования	Бюджет УМР
4	Заказчик	Администрация УМР
5	Нормативные требования	Разработку Проекта планировки осуществлять в соответствии с требованиями действующего законодательства: - Градостроительный кодекс Российской Федерации от 29.12.2004г. №190-ФЗ, - Федеральный закон от 29.12.2004 г. № 191- ФЗ «О введении в действие Градостроительного кодекса Российской Федерации», - Земельный кодекс РФ, - ФЗ «Об охране окружающей среды» № 7- ФЗ от 10.02.02; - ФЗ «Об объектах культурного наследия (памятники истории и культуры) народов Российской Федерации» № 73-ФЗ от 25.06.02; - ФЗ «Об общих принципах организации местного самоуправления в Российской Федерации» № 131 ФЗ от 06.10.03; - СП 42.13330.2011г. «Градостроительство. Планировка и застройка городских и сельских поселений»;

		<ul style="list-style-type: none"> - СанПиН 2.2.2.1/2.0.1.1.1200-03; - другие нормативно-правовые федеральные, региональные и муниципальные правовые акты.
6	Стадийность проектирования	Одна стадия. Проект планировки и межевания территории.
7	Исходные данные	<p>Исходная проектная документация и иные графические материалы:</p> <ul style="list-style-type: none"> - Схема территориального планирования УМР Ярославской области; - Генеральный план Слободского сельского поселения; - правила землепользования и застройки - Ранее разработанные и утвержденные проекты планировки территории, проекты застройки земельных участков (при наличии); - Материалы кадастрового деления территории, а также материалы по собственникам участков в электронном и бумажном виде на территории в границах которой осуществляется подготовка документации по планировке территории. - перечень спец. объектов с параметрическими характеристиками (военные объекты, кладбища, скотомогильники с выделением сибироязвенных и т.п.); - материалы по границам объектов культурного наследия, памятникам археологии; <p>Исходная нормативно-правовая документация:</p> <ul style="list-style-type: none"> - нормативный правовой акт «О разработке проекта планировки территории и проекта межевания в его составе для установления границ земельных участков предназначенных для строительства и размещения линейного объекта: «Строительство газопровода высокого давления категории Углич-Городище» - нормативный правовой акт «О порядке организации и проведения публичных слушаний» по проекту планировки.
8	Цели и задачи	<p>Проект планировки разрабатывается в целях:</p> <ul style="list-style-type: none"> - установления границ земельных участков предназначенных для строительства и размещения линейных объектов; - в целях соблюдения права человека на благоприятные условия жизнедеятельности, прав и законных интересов правообладателей земельных участков и объектов капитального строительства; <p>Задачи:</p> <ul style="list-style-type: none"> - разработка проекта планировки территории и проекта межевания в его составе для определения границ земельных участков, необходимых для строительства и размещения линейных объектов.
9	Состав проекта и порядок согласования	<p>Перечень материалов в составе проекта планировки:</p> <p>Текстовая часть основной части проектов планировки включает следующие материалы:</p> <ul style="list-style-type: none"> - Положения о размещении объектов капитального строительства федерального, регионального и местного значения, а также характеристики планируемого развития сетей инженерного обеспечения, транспортной инфраструктуры, линий связи; - В положении в зависимости от особенностей земельных участков могут указываться принципиальные мероприятия, необходимые для

их использования в целях размещения линейных объектов.

Графическая часть основной части проекта планировки представляется на топографической подоснове, выдаваемой в качестве исходных данных к проекту, в масштабах, М1:1000.

- На чертежах основной части проекта планировки отображаются:

а) границы земельного участка, предназначенного для размещения линейного объекта, с выделением существующих сохраняемых, реконструируемых, ликвидируемых и проектируемых объектов, в том числе:

- магистральные сети и сооружения с указанием мест их подключения к действующим линиям, головным сооружениям и источникам;

- внутриквартальные распределительные сети и сооружения с указанием мест подключения внутриквартальных сетей к магистральным сетям и сооружениям;

- объекты транспортной инфраструктуры с выделением эстакад, путепроводов, мостов, тоннелей, депо и станций пассажирского транспорта, сооружений и устройств хранения и обслуживания транспортных средств (в том числе и подземных) и иных подобных объектов в соответствии с действующими нормативно-техническими документами.

В случае расположения мест подключения сетей инженерно-технического обеспечения к существующим и проектным головным источникам инженерного обеспечения, расположенным вне границ проекта планировки, то они отображаются не на чертеже основной части проекта, а на схеме инженерного обеспечения территории в составе обосновывающих материалов проекта планировки.

б) красные линии, на которых отображаются существующие или проектируемые красные линии при размещении линейного объекта в границах территорий общего пользования населенных пунктов;

г) границы зон планируемого размещения объектов капитального строительства федерального, регионального, местного значения в случае размещения таких объектов границ проекта планировки.

Текстовая часть материалов по обоснованию проектов планировки включает следующие материалы:

Пояснительная записка материалов по обоснованию содержит описание и обоснование положений, касающихся:

а) определения параметров планируемых линейных объектов;

б) защиту территорий от чрезвычайных ситуаций природного и техногенного характера, обеспечению пожарной безопасности;

в) иных вопросов планировки территории при размещении линейных объектов.

Графическая часть обоснований проекта планировки представляется на топографической подоснове, выдаваемой в качестве исходных данных к проекту, в масштабах М:1000 -

M:1000:

а) ситуационная схема расположения линейного объекта в произвольном масштабе, позволяющем его размещение при обеспечении охранной зоны;

б) схема использования территории в период подготовки проекта планировки (опорный план) в М 1:1000 – М 1:10000, на которой отображаются:

- границы земельных участков с указанием категорий земель, территориальных зон, в пределах границ размещения линейного объекта;

- существующие объекты в границах проектирования;

- красные линии (в границах населенных пунктов);

- границы размещения линейного объекта;

в) схема вертикальной планировки и инженерного обеспечения территории М 1:1000 – М 1:10000.

На схеме показываются:

- мероприятия по инженерной подготовке территории, обеспечивающие размещение линейных объектов;

- иные материалы в графической форме необходимые для обоснования границ земельных участков для размещения линейных объектов.

Проект межевания разрабатывается в составе графических и текстовых материалов.

Графические материалы выполняются в масштабе 1:1000 – 1:2000 и включают в себя план фактического использования территории и проект межевания территории, на которых указываются красные линии, границы земельных участков, контуры зданий и сооружений, существующие и проектируемые территории общего пользования, публичные сервитуты.

Пояснительная записка содержит территории, на которой осуществляется межевание, сведения об использованных материалах по установлению границ земельных участков и особенностях межевания, перечень публичных сервитутов, обоснования принятых решений.

Обязательными положениями проекта межевания территории являются:

Границы земельных участков;

Предложения по установлению публичных сервитутов;

Подготовка проекта межевания территории осуществляется в соответствии с системой координат, используемой для ведения государственного кадастра недвижимости, в объеме постановки на государственный кадастровый учет

Этапы разработки и утверждения Проекта планировки территории проекта межевания в его составе для установления границ земель участков предназначенных для строительства и размещения линейного объекта: «Строительство газопровода высокого давления II категории Углич-Городище»

		<p>В соответствии с градостроительным кодексом РФ.</p> <p>Разработка проекта планировки осуществляется в два этапа.</p> <p>I этап включает в себя сбор и обработку исходных данных, создание электронного картографического материала, уточнение современного использования территории, осуществляемых и планируемых градостроительных изменений (работа с материалами кадастрового деления, картами и сведениями о землепользователях, документами территориального планирования), разработку проекта планировки. Завершается первый этап передачей проектной документации заказчику на согласование в одном экземпляре на бумажном и электронном носителе.</p> <p>II этап – согласование проекта планировки. Участие в публичных слушаниях (публичные слушания по проекту планировки проводятся в порядке, установленном Градостроительным кодексом РФ). Анализ протоколов публичных слушаний, подготовка заказчиком сводной таблицы замечаний и предложений, а также комментариев к проекту, в органах администрации и поступивших предложений от заинтересованных лиц. Внесение правок в текстовую часть проекта и в картографические материалы в соответствии с поступившими замечаниями и предложениями.</p> <p>Завершается второй этап подготовкой окончательной редакции проекта планировки (с учетом мнений и замечаний, высказанных на публичных слушаниях и отраженных в протоколе общественных слушаний). Представление Заказчику подготовленного с учетом замечаний и предложений проекта окончательной редакции проекта планировки.</p>
10	Требования к сдаваемым материалам	<p>Графические материалы градостроительной документации выполняются на топографической основе, переданной заказчиком (в электронном виде), с учетом обеспечения постоянного их хранения на срок, установленный градостроительным законодательством об информационном обеспечении градостроительной деятельности.</p> <p>Материалы сдаются комплектом, состоящим из диска, с электронным видом проекта, и его копиями на твердом носителе (бумаге) в 3-х экземплярах.</p> <p>Формат записи диска должен позволять заказчику считывать и использовать информацию с данного диска без применения дополнительных программ на современном, на момент сдачи работы, компьютерном оборудовании.</p> <p>Разрабатываемая электронная версия проекта должна быть представлена в бумажном и электронном виде в формате PDF. Текстовая часть должна быть представлена в формате MicroSoft Word.</p>
11	Требования по вариантной и конкурсной разработке	Нет
12	Проектная организация – генеральный проектировщик	ОБУ «Курскгражданпроект»
13	Вид строительства	Новое

Губернатор

53



ПОСТАНОВЛЕНИЕ
АДМИНИСТРАЦИИ УГЛИЧСКОГО МУНИЦИПАЛЬНОГО РАЙОНА
ЯРОСЛАВСКОЙ ОБЛАСТИ

от 22.06.2016 № 823

О разработке проекта планировки территории и проекта межевания в его составе для установления границ земельных участков, предназначенных для строительства и размещения линейного объекта: «Строительство газопровода высокого давления II категории г. Углич – Городище»

С целью проведения работ на объекте «Строительство газопровода высокого давления II категории г. Углич – Городище» Администрация Угличского муниципального района


ПОСТАНОВЛЯЕТ:

1. Управлению строительства Администрации Угличского муниципального района (Барышев И.В.) разработать проект планировки территории и проект межевания в его составе для установления границ земельных участков, предназначенных для строительства и размещения линейного объекта: «Строительство газопровода высокого давления II категории г. Углич – Городище».
2. Контроль за исполнением настоящего постановления возложить на заместителя Главы Администрации района - начальника Управления строительства Барышева И.В.
3. Настоящее постановление вступает в силу с момента подписания.

Глава

Администрации

С.В. Маклаков

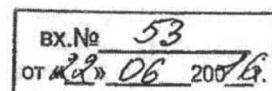



ОАО «ГАЗПРОМ ГАЗОРАСПРЕДЕЛЕНИЕ»

ОТКРЫТОЕ АКЦИОНЕРНОЕ ОБЩЕСТВО «ГАЗПРОМ ГАЗОРАСПРЕДЕЛЕНИЕ ЯРОСЛАВЛЬ»

(ОАО «Газпром газораспределение Ярославль»)

• 07. августа 2015 г.

№ 10С-11/155

УТВЕРЖДАЮ:

зам. генерального директора -
главный инженер

ОАО «Газпром газораспределение
Ярославль»

Селезнев Ю.Н.

«07» августа 2015г.

Администрация Угличского МР ЯО

Начальнику управления
строительства
И.В.Барышеву

Копия директору филиала
ОАО «Газпром газораспределение
Ярославль» в г.Мышкине
Е.А.Зеленкову

ТЕХНИЧЕСКИЕ УСЛОВИЯ

подключения к сети газораспределения УМР межпоселкового газопровода
Покровского и Никольского направлений Слободского поселения

Заказчик: Управление строительства Администрации Угличского МР ЯО.

Основание для выдачи технических условий: заявление зам. Главы района – начальника Управления строительства администрации Угличского МР ЯО И.В.Барышева исх.№415 от 15.07.2015г.

Наименование газопровода: межпоселковый газопровод высокого давления II категории (до 0,6МПа).

Назначение газопровода: газификация населенных пунктов Покровского и Никольского направлений Слободского поселения Угличского МР:
д.Матвеевка, д.Криушино, д.Грибаново, д.Пудово, д.Курениново,
с.Архангельское, д.Яковлевское, д.Селиваново, д.Федотово, д.Шемякино,
д.Загайново, д.Фалюково, д.Становище, д.Шубино, д.Антухово, д.Савино,
д.Борушка, д.Михеево, д.Жаворонки, д.Кононцево, д.Черные, д.Полушкино,
д.Михалево, д.Харитоново, д.Палы, с.Покровское, д.Патрикево, д.Гридино,
д.Поповка, д.Противье, д.Высоково, д.Стромыни, д.Вороново, д.Займищи,
д.Городище, д.Чириково, пос.Лесничество, д.Кузнецово, д.Глазово,
д.Коржево, д.Кайлово, д.Метево, д.Литвиново, д.Плещеево, д.Еремейцево,
д.Подсосенье, д.Иванцево, д.Воробьево, д.Дор, д.Зубково, д.Малая Дубрава,

с.Никольское, д.Инархово, д.Пазухино, д.Павлково, д.Хомерово, д.Жары, д.Лопатино, д.Чубуково, д.Выползово, д.Никиткино.

Адрес, район строительства: Ярославская область, Угличский муниципальный район, Слободское сельское поселение.

Установленный объем транспортируемого природного газа: 1000,0 $\text{м}^3/\text{час}$ с учетом коэффициента одновременности.

Планируемые сроки строительства объекта:

Начало: 2015г. **Окончание:** 2018г.

Планируемый срок ввода объекта в эксплуатацию: 2018г.

Давление газа в точке подключения:

максимальное: 0,6 МПа;

расчетное: 0,3МПа

Диаметр, координаты газопровода в точке подключения: действующий подземный распределительный газопровод высокого давления II категории (до 0,6МПа) Ø530мм от ГРС на г.Углич с точкой подключения в газопровод на участке за домом операторов ГРС-Углич. Точку подключения согласовать с Угличским аварийно-эксплуатационным участком филиала ОАО «Газпром газораспределение Ярославль» в г.Мышкине дополнительно.

Материал трубы и тип изоляции в точке подключения: сталь 20, ГОСТ 1050-88, Ø530×7,0мм, изоляция битумная, весьма усиленного типа.

Коррозионная агрессивность грунта в точке подключения: не определялась, определить в ходе проектирования.

Наличие ЭХЗ: полимерные газопроводы не требуют защиты от электрохимической коррозии.

Общие инженерно – технические требования:

1. Газоснабжение осуществить согласно проекту. Проект газоснабжения выполнить силами специализированной проектной организации в соответствии с требованиями СП 62.13330-2002 «Газораспределительные системы» (актуализированная редакция СНиП 42-01-2002), Постановлением Правительства РФ от 16 февраля 2008г №87 «О составе разделов проектной документации и требованиях к их содержанию» и других нормативных документов.
2. Строительно-монтажные и пуско-наладочные работы должны выполняться организациями, имеющими право на соответствующие виды работ.
3. Трассу газопровода запроектировать и построить с учетом удобства и доступности его технического обслуживания.

4. Проект подлежит регистрации в ПТО ОАО «Газпром газораспределение Ярославль», в срок не позднее 24 месяцев с даты выдачи технических условий. Для регистрации предоставить контрольный экземпляр проекта. В случае превышения указанного срока технические условия могут быть пересмотрены с целью учета изменений требований нормативно-технических документов или режимов работы системы газоснабжения, на основании которых технические условия были выданы. В случае разработки проекта с помощью электронного программного обеспечения, предоставить копию проекта на электронном носителе в формате DWG.
5. После подготовки проекта рекомендуется его согласование в ОАО «Газпром газораспределение Ярославль» на соответствие выданным техническим условиям (ГОСТ Р 54961 – 2012).
6. Проектная документация подлежит Государственной экспертизе.
7. Предусмотренные проектом технические устройства должны иметь сертификаты соответствия, рекомендовано иметь сертификат Системы добровольной сертификации ГАЗСЕРТ, иметь техническую документацию, разрешение Ростехнадзора на применение, а трубы – сертификаты заводов-изготовителей.
8. В проекте предусмотреть охранные зоны газопроводов, отключающих устройств, пунктов редуцирования газа (ПРГ) и устройств электрохимической защиты (преобразователь, кабельные линии, анодное заземление).

Основные требования:

Проектом предусмотреть:

1. Разработку схемы газификации населенных пунктов Покровского и Никольского направлений Слободского поселения УМР. Диаметр проектируемого межпоселкового газопровода определить с учетом подключения к нему всех перспективных потребителей, определенных Схемой газоснабжения и газификации Угличского муниципального района (УМР). Объемы потребления и количество перспективных потребителей уточнить при разработке данного проекта и согласовать с администрацией Угличского МР Ярославской области.
2. Установку у места врезки проектируемого межпоселкового газопровода надземного шарового крана в ограждении.
3. Ответвления к потребителям с установкой отключающих устройств (надземных шаровых кранов в ограждении) в пределах границ газифицируемых населенных пунктов в соответствии со Схемой газоснабжения и газификации УМР.
4. Выбор трассы газопровода произвести с обязательным участием представителей Угличского АЭУ филиала ОАО «Газпром газораспределение Ярославль» в г.Мышкине.
5. Установку секционирующих кранов по трассе межпоселкового газопровода.

6. Герметизацию вводов и выпусков инженерных коммуникаций в подвальных помещениях зданий любого назначения, расположенных в зоне 50-ти м от проектируемых подземных газопроводов, а также вы сверливание отверстий в крышках колодцев подземных коммуникаций.
7. Использование по возможности полиэтиленовых труб. В качестве изоляции стальных подземных газопроводов предусмотреть экструдированный полиэтилен.
8. Для определения местонахождения полиэтиленового газопровода приборным методом выполнить требования п.п.5.6-5.7 СП 42-103-2003. Для межпоселкового газопровода в качестве провода-спутника предусмотреть медный провод. Опознавательные столбы выполнить в соответствии с СП 42-101-2003 п.4.20. При проектировании газопроводов из полиэтиленовых труб предусмотреть установку «маркеров» в характерных точках газопроводов. Рекомендуется применение электронных маркеров, имеющих индивидуальный идентификационный номер, в соответствии с п.4.10.4 ГОСТ Р 55473-2013 «Системы газораспределительные. Требования к сетям газораспределения. Часть1. Полиэтиленовые газопроводы».
9. Все переходы газопровода через искусственные (дороги, насыпи и т.п.) и естественные преграды (реки, овраги и т.п.) предусмотреть методом наклонно-направленного бурения.
10. В части защиты от коррозии стальных газопроводов:
 - 10.1. Защиту надземных газопроводов от атмосферной коррозии выполнить в соответствии с требованиями СНиП 42-01-2002.
 - 10.2. При необходимости проектирования электрохимзащиты, данным разделом проекта рекомендовано предусмотреть:
 - станцию марки «Тверца» в защитном кожухе со встроенной телеметрией;
 - электроды сравнения типа «ЭНЕС-ЗМ» - изготовитель ОАО «Ставропольский радиозавод «Сигнал»;
 - блоки диодно-резисторные типа БДР-М2-15/25-1И-У1 – изготовитель ОАО «Концерн ЭНЕРГОМЕРА» г.Ставрополь;
 - коммутационно-измерительные пункты типа «ЭНЕРГОМЕРА» КИП-Х-Х-1,3-УХЛ1 с трассоискателем и креплением для БДР – изготовитель «ЭНЕРГОМЕРА» г.Ставрополь;
 - анодные заземлители типа «Менделеевец»;
 - медный дренажный кабель – типа ВБбШв.
 - 10.3. В случае проектирования подземных газопроводов, стальных футляров и стальных вставок полиэтиленовых газопроводов, провести изыскательские работы по определению коррозионной агрессивности грунта (включая биокоррозионную агрессивность грунта) и определению наличия блуждающих токов в границах коридора проектируемых газопроводов. Методы защиты от коррозии

принять в соответствии с требованиями ГОСТ 9.602-2005 и РД 153-39.4-091-01.

10.4. При необходимости катодной поляризации подземных газопроводов, предусмотреть преобразователи, работающие в автоматизированной системе дистанционного контроля и управления (АСДКУ) с коэффициентом пульсации выходного напряжения и тока не более 3%, контактное устройство (КУ) на газопроводе с медно-сульфатным электродом сравнения длительного действия, кабель обратной связи от КУ до преобразователя, для обеспечения работы АСДКУ.

10.5. Предусмотреть установку стационарных контрольно-измерительных пунктов:

- на стальных участках проектируемых полиэтиленовых газопроводов;
- на проектируемом стальном газопроводе в соответствии с требованиями НГД.

10.6. В проекте применять изолирующие соединения, неразъемные по дизелектрику.

10.7. Для реализации технических решений использовать:

- альбом 5.905-32.07, в.1 и в.2 «Узлы и детали электрозащиты инженерных сетей от коррозии», ОАО институт «МосгазНИИпроект»;
- альбомы УПР. ЭХЗ-01-2007 «Узлы и детали установок электрохимической защиты подземных коммуникаций от коррозии»; УПР.ЭХЗ-02-2007 «Типовые схемы электрохимической защиты от коррозии», ДОАО «Газпроектинжиниринг».

10.8. В проектно-сметной документации учесть весь комплекс пуско-наладочных работ системы электрохимической защиты газопроводов.

10.9. Проект (раздел) защиты от коррозии предварительно согласовать с подразделением ЭХЗ филиала ОАО «Газпром газораспределение Ярославль» в г.Мышкине.

Требования к охране окружающей среды:

После окончания производства работ строительная организация выполняет мероприятия по восстановлению проектного или природного рельефа местности, рекультивацию земли, нарушенной при производстве работ.

Дополнительные требования:

1. Технический надзор за строительством со стороны Заказчика осуществлять персоналом, имеющим соответствующий допуск, или до начала строительства заключить договор на ведение технического надзора со специализированной организацией.
2. До начала строительства с проектной организацией заключить Договор на ведение авторского надзора.
3. Перед вводом объектов в эксплуатацию необходимо решить вопрос по балансовой принадлежности газопроводов и заключить договор со специализированной организацией на техническое и аварийное обслуживание газопроводов и на пуск газа.
4. Технические условия исх.№У-ТУпр-314/11 от 12.05.2011г., выданные ранее на проектирование и строительство межпоселкового газопровода высокого давления для газификации населенных пунктов Покровского и Никольского направлений Слободского поселения Угличского МР, считать утратившими силу.

Срок действия технических условий: 3 года.**Начальник ПТО****Бойко Ю.А.**Подготовила Вялова Н.В.
(4852) 40-25-21



МЧС РОССИИ

**ГЛАВНОЕ УПРАВЛЕНИЕ
МИНИСТЕРСТВА РОССИЙСКОЙ ФЕДЕРАЦИИ
ПО ДЕЛАМ ГРАЖДАНСКОЙ ОБОРОНЫ,
ЧРЕЗВЫЧАЙНЫМ СИТУАЦИЯМ И ЛИКВИДАЦИИ
ПОСЛЕДСТВИЙ СТИХИЙНЫХ БЕДСТВИЙ
ПО ЯРОСЛАВСКОЙ ОБЛАСТИ**
(Главное управление МЧС России
по Ярославской области)

ул. Кирова, 5/23, г. Ярославль, 150000
Телефон 39-04-41, Факс 79-09-89, 30-57-95
Телегайн 217149 «Трековый»
E-mail: ccc01@mail.adm.yar.ru

19. 05. 2016 № 5361 -3-2-5
На №231 от 21.04.2016
На №223 от 18.04.2016

Заместителю Главы района-
начальнику Управления ЖКК и ДХ
Администрации Угличского МР,
Ярославской области

И.В. Барышеву

Ленина ул., д.1, г. Углич
Угличский район,
Ярославская область, 152615

В соответствии с запросом сообщаем исходные данные, подлежащие учету при разработке мероприятий по гражданской обороне, мероприятий по предупреждению чрезвычайных ситуаций природного и техногенного характера по объекту:

«Газопровод высокого давления «Углич - Городищи» по адресу:
Ярославская область, Угличский район, Слободское с/п».

1. Краткая характеристика объекта.

Подземный полипропиленовый газопровод высокого давления ($P=0,6\text{ МПа}$), протяженностью 25000м, $D_у=160\text{ мм}$. Точка подключения - существующий стальной газопровод высокого давления проложенный в п. Мирный г. Углич. Предусмотрена установка отключающего устройства и 7ПРГ.

2. Исходные данные о состоянии потенциальной опасности объекта капитального строительства.

- Утечка газа (пожар, взрыв).

3. Исходные данные о потенциальной опасности территории, на которой намечается строительство.

- В соответствии с инженерно-геологическими изысканиями
- Наиболее опасными погодными явлениями являются: грозы, сильные ветры со скоростью 20 м/с и более, ливни с интенсивностью 30 мм/час и более, град с диаметром частиц более 20 мм, сильные морозы, снегопады, превышающие 20 мм за 24 часа и гололед, повторяющиеся с различной периодичностью. Для территории Ярославской области характерны ураганы со скоростями ветра 28 м/с - один раз в пять лет, 33 м/с - один раз в двадцать пять лет и 38 м/с - один раз в пятьдесят лет, а также подтопления (затопления) отдельных участков.

4. Исходные данные для разработки мероприятий по гражданской обороне.
- Объект расположен на не категорированной территории, в 40км расположен категорированный город, отнесенный к II группе по ГО. В 74км расположен категорированный город, отнесенный к I группе по ГО.
 - ЗС ГО не предусматривается.

5. Исходные данные для разработки мероприятий по предупреждению чрезвычайных ситуаций природного и техногенного характера.

- Авария на существующем газопроводе.

- Авария на автотранспорте.

- Границы зон возможных сильных разрушений от взрыва, произшедшего в мирное время в результате аварии, определить с применением расчетных методов, основанных на оценках тротилового эквивалента, энергозапаса и т.п.

6. Дополнительные сведения для разработки мероприятий по гражданской обороне, мероприятий по предупреждению чрезвычайных ситуаций природного и техногенного характера.

- Рекомендуется учесть противопожарные требования в соответствии с федеральным законом № 123-ФЗ от 22 июля 2008 года «Технический регламент о требованиях пожарной безопасности», сводами правил.

- Рекомендуется предусмотреть проектные решения по оснащению объекта структурированной системой мониторинга и управления инженерными системами зданий и сооружений, предусмотренные ГОСТ Р 22.1.12.

7. Перечень основных руководящих, нормативных и методических документов, рекомендуемых для использования.

ГОСТ Р 55201-2012, ГОСТ Р 22.02-94; ГОСТ Р 12.3.047-98; ГОСТ Р 22.0.07; ГОСТ Р 22.1.01 ГОСТ Р 53111, ГОСТ Р 22.6.01 и ВСН ВК4; ГОСТ Р 22.1.12-2005, СНиП 2.01.51-90; Сборник методик по прогнозированию возможных аварий, катастроф, стихийных бедствий в РСЧС (книги 1-2) – М; МЧС России 1994г.

Начальник Главного управления



О.А. Бочаров



**ФЕДЕРАЛЬНОЕ АГЕНТСТВО
ПО НЕДРОПОЛЬЗОВАНИЮ**

**ДЕПАРТАМЕНТ
ПО НЕДРОПОЛЬЗОВАНИЮ
ПО ЦЕНТРАЛЬНОМУ ФЕДЕРАЛЬНОМУ ОКРУГУ
ОТДЕЛ ГЕОЛОГИИ И ЛИЦЕНЗИРОВАНИЯ
ПО ЯРОСЛАВСКОЙ И ТВЕРСКОЙ ОБЛАСТИМ**

150055, г. Ярославль, ул. Красноборская, 8
телефон: (4852) 24-79-52; факс: (4852) 75-99-58
e-mail: yaroslavl@rosnedra.gov.ru

№ от « » 2016 г.
на № от « » 2016 г.

*Сотников Е.Д
дела Урала в работе
10.05.16г.*

*681
4 05 16*

Заключение

**№ ЯРЛ 000022 от 27 апреля 2016 года
о наличии (отсутствии) полезных ископаемых в недрах
под участком предстоящей застройки**

Руководствуясь статьей 25 Закона РФ от 21 февраля 1992г. № 2395-1 «О недрах», приказом Министерства природных ресурсов и экологии РФ от 13.02.2013г. № 53, приказом Департамента по недропользованию по Центральному федеральному округу от 21.06.2010г. № 245 и Положением об отделе геологии и лицензирования по Ярославской и Тверской областям, отделом геологии и лицензирования по Ярославской и Тверской областям Департамента по недропользованию по ЦФО составлено заключение о наличии (отсутствии) полезных ископаемых в недрах под участком предстоящей застройки по запросу ОБУ «Проектный институт гражданского строительства, планировки и застройки городов и поселков «Курскгражданпроект» от 28.03.2016г. № 04-12/307.

На земельном участке, расположеннном в Ярославской области, в Угличском муниципальном районе, предназначенном для размещения проектируемого объекта «Строительство газопровода высокого давления II категории Углич-Городище» по состоянию на 27.04.2016г. полезные ископаемые отсутствуют.

Площадь участка: линейный объект.

Географические координаты угловых точек:

№ № точек	Северная широта	Восточная долгота
1	2	3
1	57° 32' 37"	38° 20' 57"
2	57° 32' 43"	38° 21' 33"
3	57° 32' 48"	38° 22' 04"

4	57° 32' 58"	38° 22' 30"
5	57° 32' 56"	38° 22' 39"
6	57° 33' 02"	38° 22' 45"
7	57° 33' 00"	38° 22' 49"
8	57° 35' 01"	38° 25' 19"
9	57° 35' 27"	38° 26' 18"
10	57° 35' 30"	38° 26' 13"
11	57° 35' 49"	38° 27' 26"
12	57° 36' 20"	38° 28' 06"
13	57° 36' 34"	38° 27' 55"
14	57° 36' 40"	38° 28' 08"
15	57° 36' 37"	38° 28' 23"
16	57° 37' 11"	38° 29' 07"
17	57° 37' 26"	38° 29' 12"
18	57° 37' 42"	38° 29' 52"
19	57° 38' 24"	38° 31' 34"
20	57° 39' 30"	38° 33' 05"
21	57° 39' 48"	38° 33' 14"
22	57° 40' 17"	38° 34' 49"
23	57° 41' 02"	38° 34' 21"
24	57° 42' 19"	38° 33' 40"

Заключение действительно при наличии топографического плана (карты) участка предстоящей застройки и прилегающей к ней территории с указанием географических координат угловых точек в течение одного года с даты регистрации.

И.о. зам. начальника отдела

Лабутин Д.И. 8(4852) 35-92-83

В.М.Федоров





ДЕПАРТАМЕНТ
ОХРАНЫ ОБЪЕКТОВ
КУЛЬТУРНОГО НАСЛЕДИЯ
ЯРОСЛАВСКОЙ ОБЛАСТИ

Чайковского ул., д. 4,
г. Ярославль, 150040
Телефон (4852) 72-60-77
Факс (4852) 72-60-77
e-mail: dookn@region.adm.yar.ru
<http://yarregion.ru/depts/doonk>
ОГРН 1157627011630,
ИНН / КПП 7604281999 / 760401001

12.05.2016 № ИХЧЗ-1018/16

На № 04-12/317 от 31.03.2016

Соколова Е.Я
зап. здело в реестр
19.05.16
Д

Комитет строительства и
архитектуры Курской области
областное бюджетное учреждение
«Проектный институт гражданского
строительства, планировки и
застройки городов и поселков
«Курскгражданпроект»


305004, г.Курск, ул. Дмитровка, 96/1

О предоставлении информации

На Ваш запрос сообщаем, что на месте предполагаемого проведения проектно-изыскательских работ «Строительство газопроводов высокого давления II категории Углич-Городище» на территории Слободского сельского поселения Угличского муниципального района Ярославской области, расположены объекты культурного (археологического) наследия:

- «Селище, X-XI вв. н. э.», Ярославская обл., Угличский р-н., западнее д. Городище, на левом берегу р. Юхоти, объект культурного наследия федерального значения согласно Указу Президента Российской Федерации от 20.02.1995 г. № 176;
- «Курганская группа, X-XI вв. н. э.», Ярославская обл., Угличский р-н., западнее д. Городище, на левом берегу р. Юхоти, объект культурного наследия федерального значения согласно Указу Президента Российской Федерации от 20.02.1995 г. № 176;
- «Стоянка, 2 тыс. до н. э.», Ярославская обл., Угличский р-н., д. Городище, 0,3 км к западу, объект культурного наследия федерального значения согласно решения Ярославского областного совета народных депутатов от 29.04.1993 № 99;
- «Селище 16-17 вв.», Ярославская обл., Угличский р-н., д. Палы, 0,4 км к западу, объект культурного наследия федерального значения согласно решения Ярославского областного совета народных депутатов от 29.04.1993 № 99;
- «Селище X-XVI вв.», Ярославская обл., Угличский р-н., д. Стромыни, южная окраина деревни, объект культурного наследия федерального значения согласно решения Ярославского областного совета народных депутатов от 29.04.1993 № 99;

- «Селище 1, 11-17 вв.», Ярославская обл., Угличский р-н., д. Вороново, центр дер., объект культурного наследия федерального значения

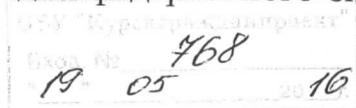

согласно решения Ярославского областного совета народных депутатов от 29.04.1993 № 99;

- «Селище 2, 15-17 вв», Ярославская обл., Угличский р-н., д. Вороново, северо-восточная окраина дер., объект культурного наследия федерального значения согласно решения Ярославского областного совета народных депутатов от 29.04.1993 № 99;

- «Курганы, 11-13 вв.», Ярославская обл., Угличский р-н., д. Яковлевское, 0,5 км к юго-востоку, объект культурного наследия федерального значения согласно решения Ярославского областного совета народных депутатов от 29.04.1993 № 99;

- «Селище 1, 12-13 вв.», Ярославская обл., Угличский р-н., д. Яковлевское, 0,4 км к юго-юго-востоку, объект культурного наследия федерального значения согласно решения Ярославского областного совета народных депутатов от 29.04.1993 № 99;

- «Селище 2, 12-13 вв.», Ярославская обл., Угличский р-н., д. Яковлевское, 0,5 км к востоко-юго-востоку, объект культурного наследия федерального значения согласно решения Ярославского областного совета народных депутатов от 29.04.1993 № 99;

- «Селище 3, 12-13 вв.», Ярославская обл., Угличский р-н., д. Яковлевское, 0,5 км к юго-юго-западу, объект культурного наследия федерального значения согласно решения Ярославского областного совета народных депутатов от 29.04.1993 № 99;

- «Храмовый ансамбль, 1770- е гг. кон. XIX в.: церковь Покрова 1779г. – кон.XIX вв.; Святые ворота, кон. XIX вв.; дом церковного причта, кон. XVIII - нач. XIX в., Ярославская обл., Угличский р-н., с.Покровское, выявленные объекты культурного наследия согласно постановлению главы администрации Ярославской области от 22.11.1993г. №329.

Согласно пунктам 2 и 3 статьи 36 Федерального закона от 25.06.2002 № 73-ФЗ «Об объектах культурного наследия (памятниках истории и культуры) народов Российской Федерации» (далее – Федеральный закон) изыскательские, проектные, земляные, строительные, мелиоративные, хозяйствственные и иные работы в границах территорий объектов культурного наследия, включённых в единый государственный реестр объектов культурного наследия (памятников истории и культуры) народов Российской Федерации (далее – реестр), проводятся при условии соблюдения установленного статьей 5.1 Федерального закона особого режима использования земельного участка, в границах которого располагаются объекты археологического наследия, и при условии реализации согласованного департаментом охраны объектов культурного наследия Ярославской области плана проведения спасательных археологических полевых работ, включающего оценку воздействия проводимых работ на данные объекты культурного наследия. Строительные и иные работы на земельном участке, непосредственно связанном с земельным участком в границах территории объекта культурного наследия, проводятся при наличии в проектной документации разделов о проведении спасательных

археологических полевых работ либо плана проведения спасательных археологических полевых работ.

В соответствии со статьёй 30 Федерального закона документация или разделы документации, обосновывающие меры по обеспечению сохранности объекта культурного наследия, включенного в реестр, или выявленного объекта культурного наследия при проведении земляных, мелиоративных, хозяйственных работ и иных работ в границах территории объекта культурного наследия либо на земельном участке, непосредственно связанном с земельным участком в границах территории объекта культурного наследия, являются объектом государственной историко-культурной экспертизы.

Сообщаем, что на прочих земельных участках на территории предполагаемого проведения работ, объектов культурного (археологического) наследия, включённых в Единый государственный реестр объектов культурного наследия (памятников истории и культуры) народов Российской Федерации, выявленных объектов культурного (археологического) наследия, а также объектов, обладающих признаками объекта культурного наследия включенных в Список объектов, обладающих признаками объектов культурного наследия на 04.05.2016, на испрашиваемой территории не имеется.

До начала проектирования и проведения земляных, строительных и иных работ заказчик (застройщик) вправе заказать проведение историко-культурной экспертизы, путём проведения археологических разведок данного земельного участка на предмет установления наличия (отсутствия) объектов, обладающих признаками объекта культурного наследия.

Обращаем Ваше внимание, что в силу пункта 4 статьи 36 Федерального закона, в случае обнаружения в ходе проведения изыскательских, проектных, земляных, строительных, мелиоративных, хозяйственных работ, указанных в статье 30 настоящего Федерального закона работ по использованию лесов и иных работ объекта, обладающего признаками объекта культурного наследия, в том числе объекта археологического наследия, заказчик указанных работ, технический заказчик (застройщик) объекта капитального строительства, лицо, проводящее указанные работы, обязаны незамедлительно приостановить указанные работы и в течение трех дней со дня обнаружения такого объекта направить в региональный орган охраны объектов культурного наследия письменное заявление об обнаруженном объекте культурного наследия.

Директор департамента

Д.А. Турбин



*отдел по туризму и
культуре*
16.07.16
Д.А.Турбин

**ДЕПАРТАМЕНТ
ОХРАНЫ ОБЪЕКТОВ
КУЛЬТУРНОГО НАСЛЕДИЯ
ЯРОСЛАВСКОЙ ОБЛАСТИ**

Чайковского ул., д. 4,
г. Ярославль, 150040
Телефон (4852) 72-60-77
Факс (4852) 72-60-77
e-mail: dookn@region.adm.yar.ru
<http://yarregion.ru/depts/doокн>
ОГРН 1157627011630,
ИНН / КПП 7604281999 / 760401001

30.06.2016 № ИХ.ЧЗ-1466/16.

На № 04-12/678 от 01.06.2016

О предоставлении информации

Уважаемый Николай Васильевич!

Рассмотрев Ваше обращение от 01.06.2016 № 04-12/678 о необходимости согласования с департаментом охраны объектов культурного наследия Ярославской области (далее – департамент) проектной документации по объекту «Строительство газопроводов высокого давления II категории Углич – Городище» департамент в рамках своих полномочий сообщает следующее.

Учитывая то, что трасса проектируемого газопровода находится на значительном удалении (от 350 до 1100 м) от объектов культурного наследия, перечисленных в указанном выше обращении, департамент полагает, что согласование раздела об обеспечении сохранности данных объектов культурного наследия, прошедшего государственную историко-культурную экспертизу в составе проектной документации по объекту «Строительство газопроводов высокого давления II категории Углич – Городище» с департаментом, в силу положений пункта 3 статьи 36 Федерального закона от 25.06.2002 № 73-ФЗ «Об объектах культурного наследия (памятниках истории и культуры) народов Российской Федерации» должно быть осуществлено в том случае, если строительные и иные работы будут осуществляться на земельных участках, непосредственно связанных с земельными участками в границах территорий объектов культурного наследия.

Директор департамента

Кириченко Андрей Владимирович
(4852) 401-275

Директору областного бюджетного учреждения «Проектный институт гражданского строительства, планировки и застройки городов и поселков «Курскгражданпроект»

Иванову Н.В.

305004, г. Курск, ул. Дмитровка, 96/1

Д.А. Турбин

1044
04 04 2016