

Парковочный барьер полусфера,  
белый мрамор



Оцинкованная опора  
со светодиодным светильником



**СОГЛАСОВАНО**  
инициативная группа жителей:

1. Н. В. Накладова
2. В.В. Кукушкина
3. Е.А. Мусакина

Бетонная скамья, урна,  
красный гранит




Воркаут




Совмещенные пешеходная и  
велосипедная зоны



Скамья круглая бетонная  
красный гранит

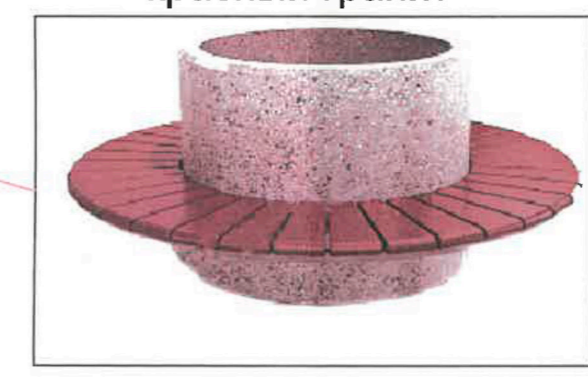

Велопарковка гранитная,  
красный гранит

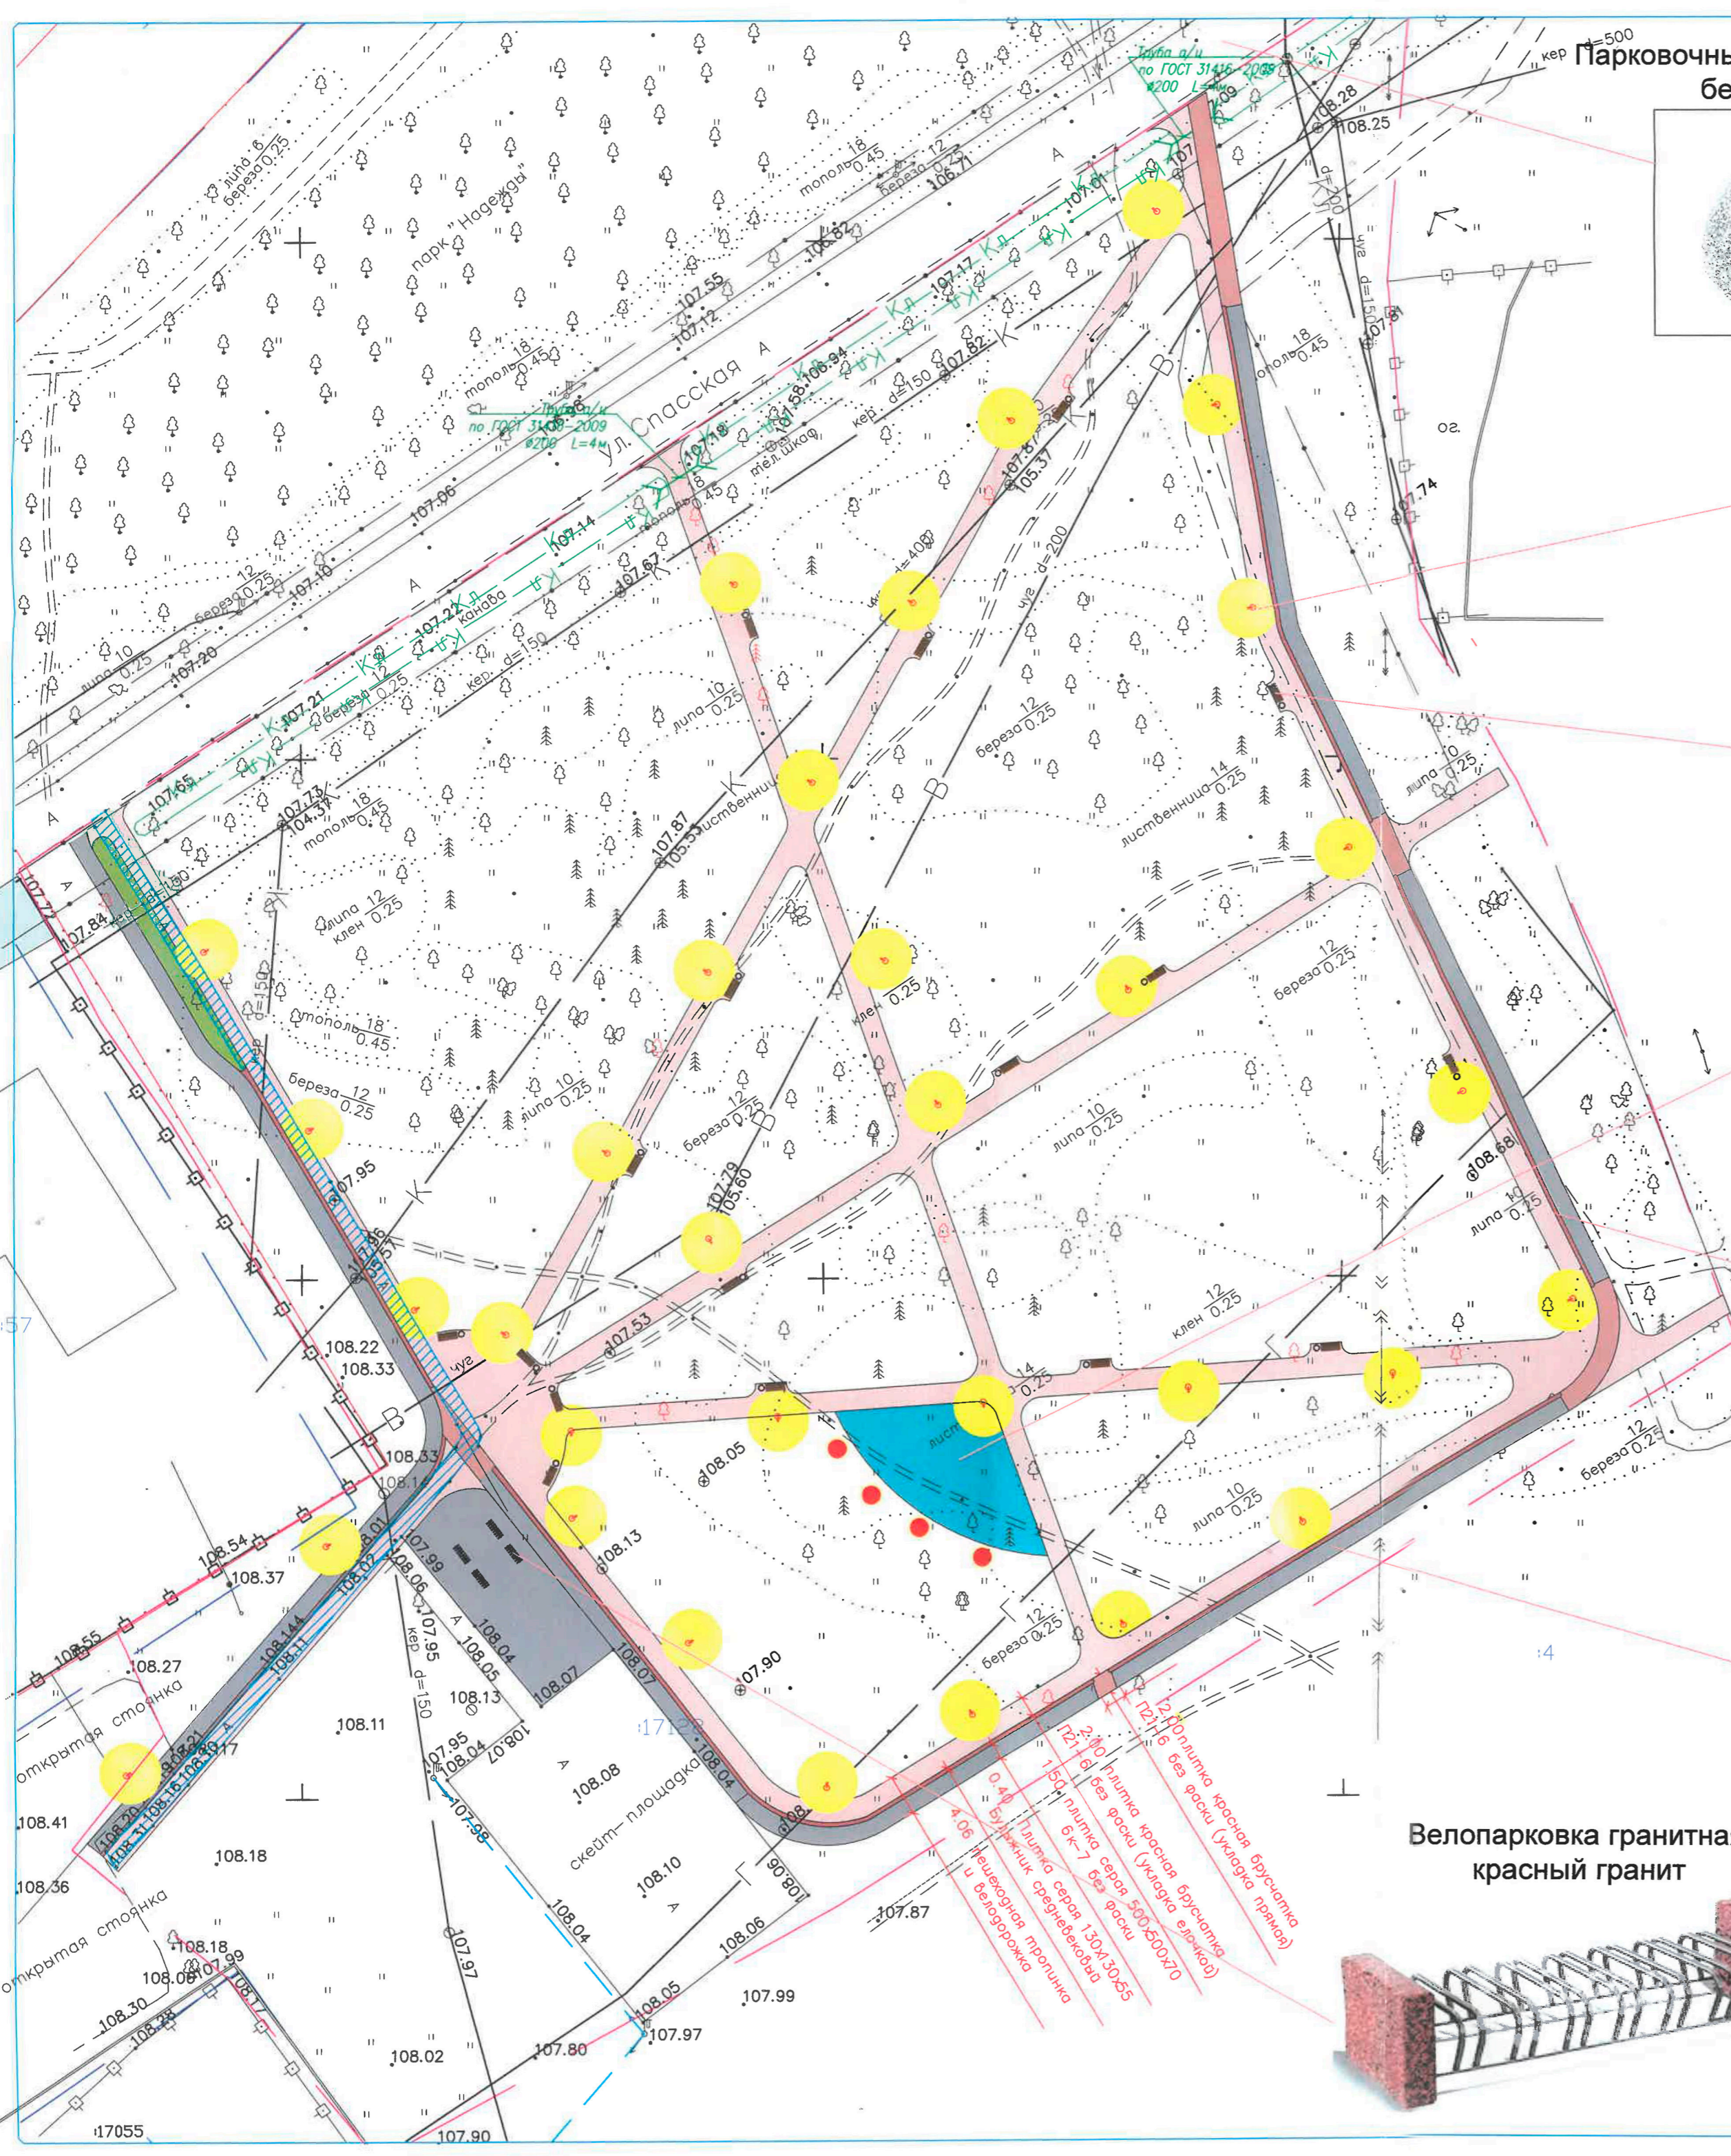

| Благоустройство общественной территории- Парк Детства,<br>ул. Спасская, г. Углич  |  |                 |        |         |         |              |  |        |               |   |   |
|---|--|-----------------|--------|---------|---------|--------------|--|--------|---------------|---|---|
| Изм.  | Кол. уч.                                 | Лист            | № док. | Подпись | Дата    |              |  |        |               |   |   |
| Согласовано   |  | Третьяков Е.Ю.  |        |         | 01.2020 |              |  |        |               |   |   |
| Разработал  |  | Ходосовцев А.О. |        |         |         |              |  |        |               |   |   |
| <table border="1" style="width: 100%;"> <tr> <td>Стадия</td> <td>Лист</td> <td>Листов</td> </tr> <tr> <td>ПД</td> <td>1</td> <td>1</td> </tr> </table>  |  |                 |        |         |         | Стадия       | Лист                                     | Листов | ПД            | 1 | 1 |
| Стадия  | Лист                                     | Листов          |        |         |         |              |  |        |               |   |   |
| ПД  | 1  | 1               |        |         |         |              |  |        |               |   |   |
| <table border="1" style="width: 100%;"> <tr> <td>Парк Детства</td> <td colspan="2">Администрация городского поселения Углич</td> </tr> <tr> <td>Дизайн проект</td> <td colspan="2"></td> </tr> </table> |  |                 |        |         |         | Парк Детства | Администрация городского поселения Углич |        | Дизайн проект |   |   |
| Парк Детства  | Администрация городского поселения Углич |                 |        |         |         |              |  |        |               |   |   |
| Дизайн проект   |  |                 |        |         |         |              |  |        |               |   |   |