
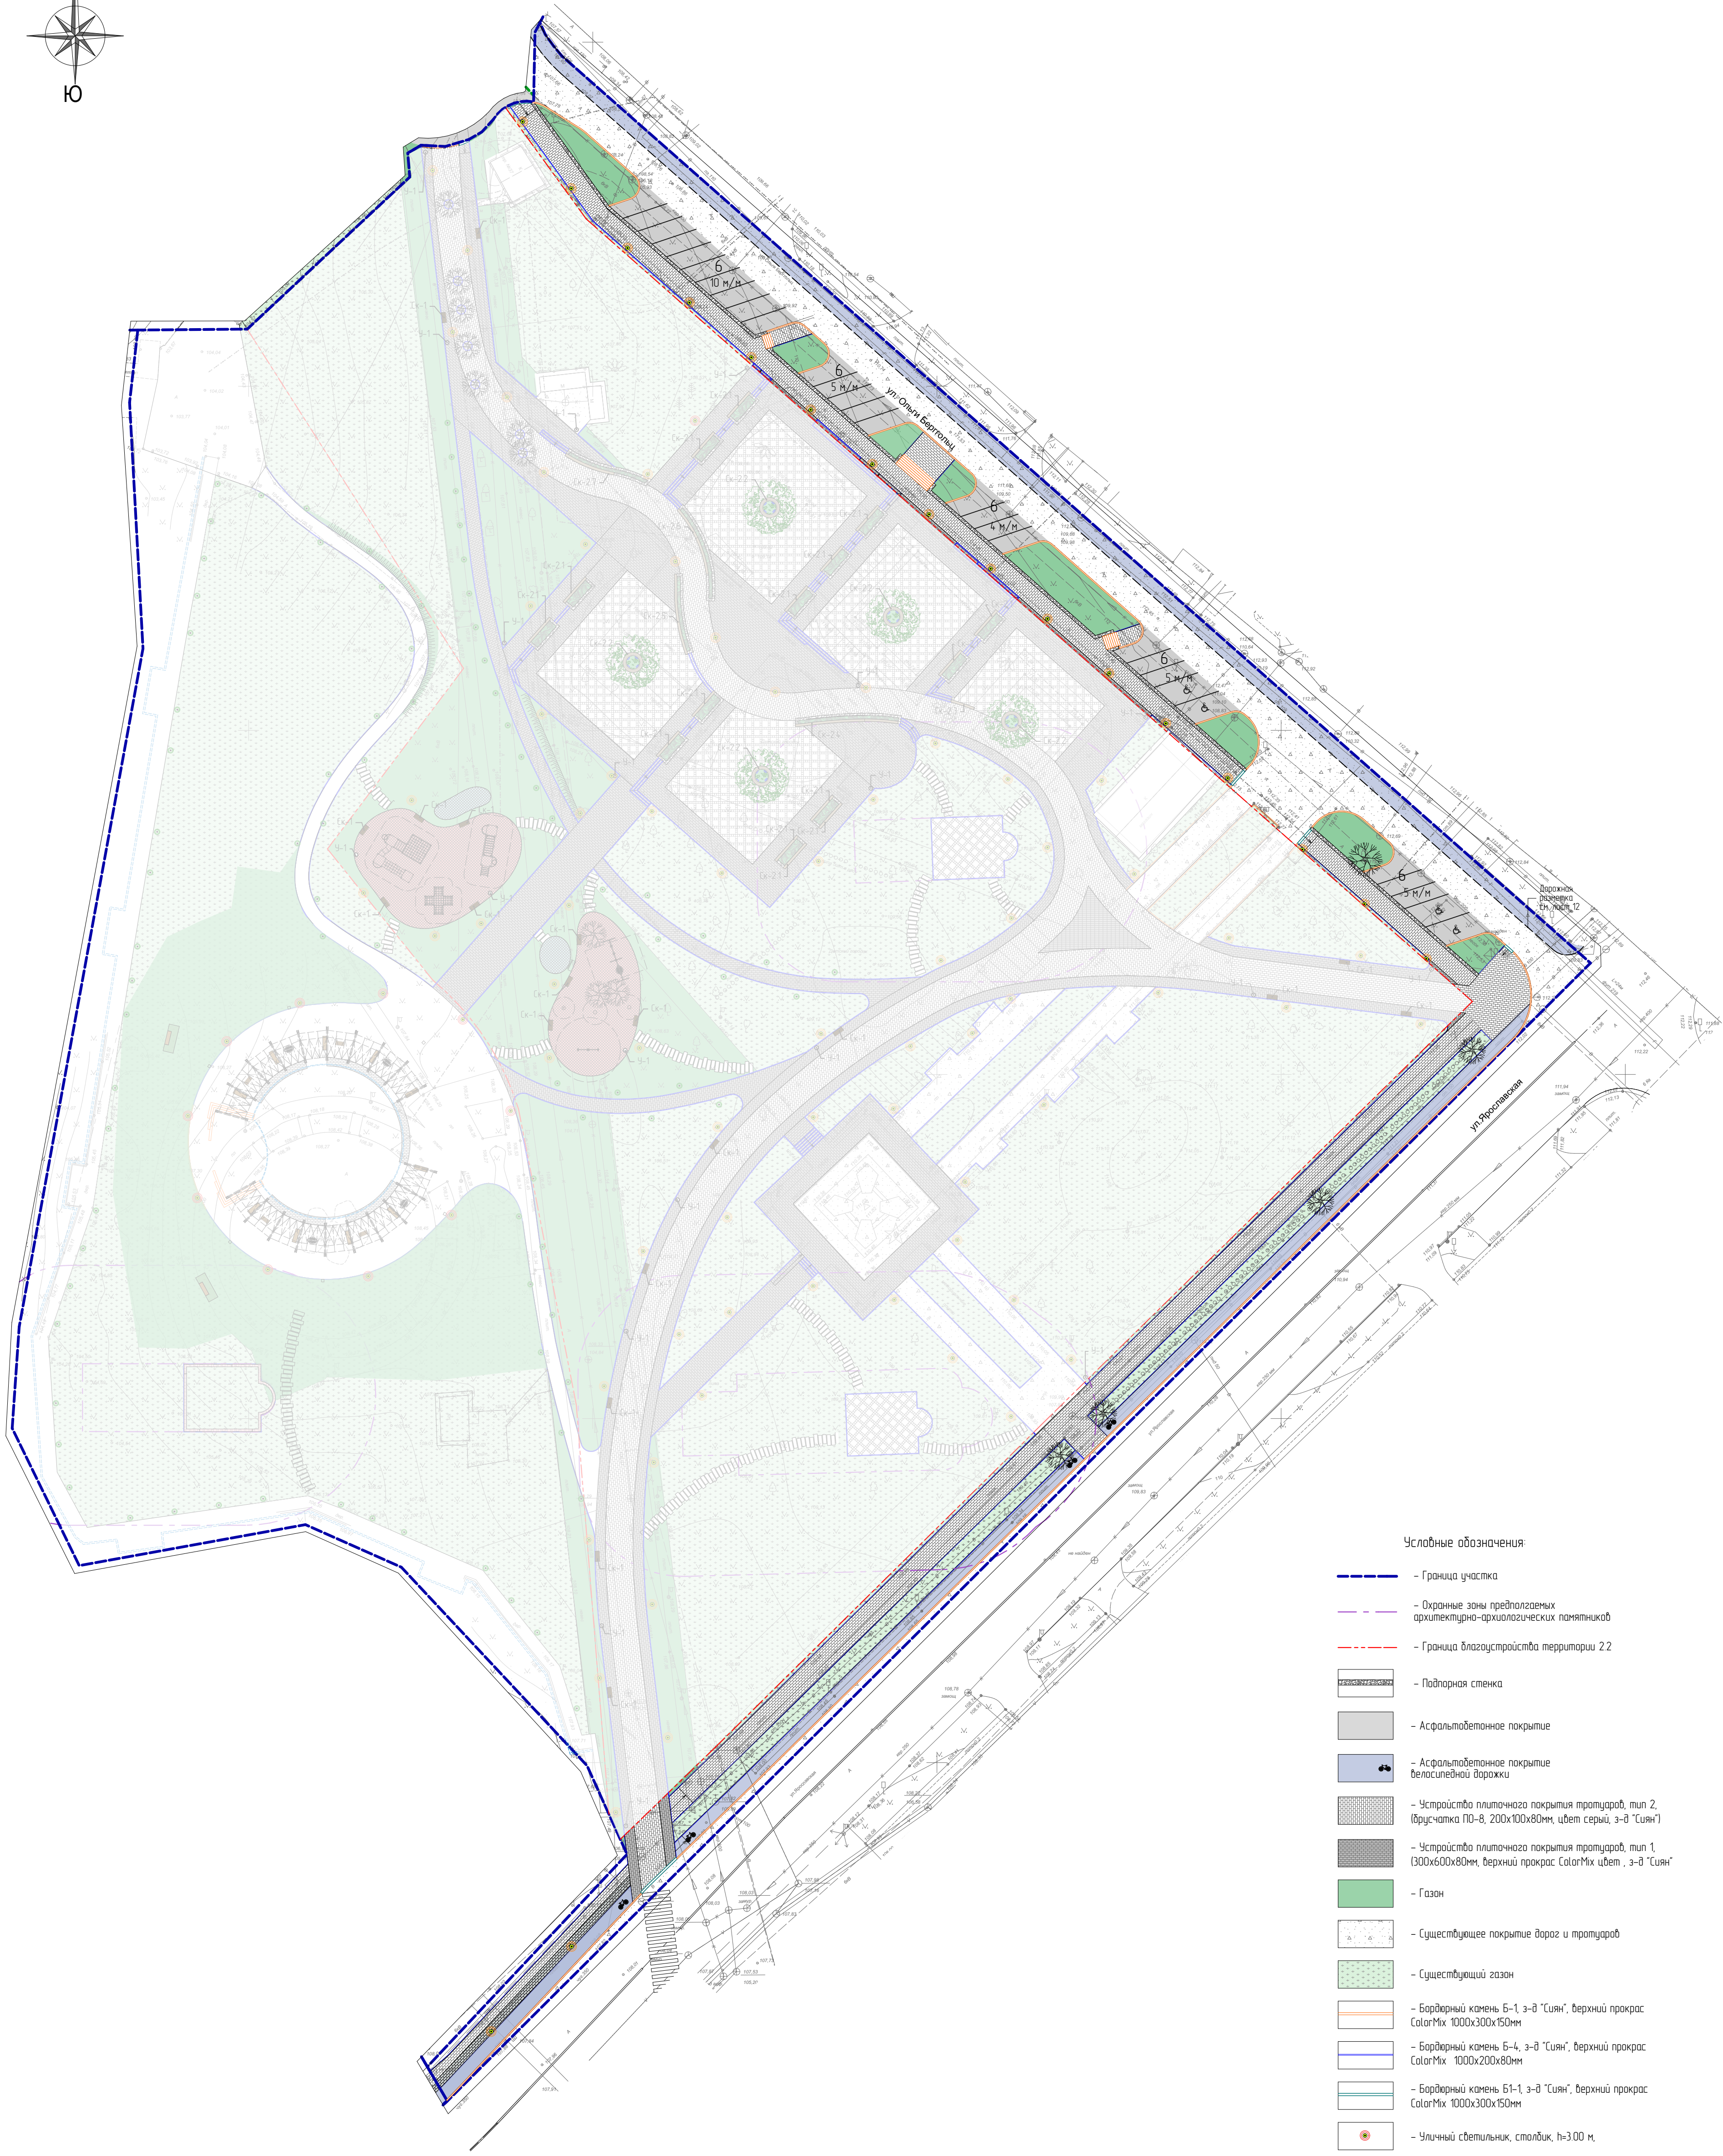


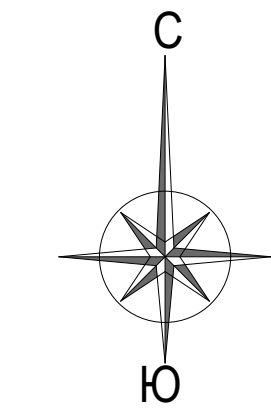

- Условные обозначения:
- Граница участка
 - Охраняемые зоны, предлагаемых архитектурно-археологических памятников
 - Граница благоустройства территории 2.2
 - Подпорная стенка
 - Асфальтобетонное покрытие
 - Асфальтобетонное покрытие велосипедной дорожки
 - Устройство плиточного покрытия тротуаров, тип 2, (брусчатка ПБ-8, 200х100х80мм, цвет серый, з-в "Сиян")
 - Устройство плиточного покрытия тротуаров, тип 1, (300х600х80мм, верхний прокрас ColorMix цвет , з-в "Сиян")
 - Газон
 - Существующее покрытие дорог и тротуаров
 - Существующий газон
 - Бордюрный камень Б-1, з-в "Сиян", верхний прокрас ColorMix 1000х300х150мм
 - Бордюрный камень Б-4, з-в "Сиян", верхний прокрас ColorMix 1000х200х80мм
 - Бордюрный камень Б1-1, з-в "Сиян", верхний прокрас ColorMix 1000х300х150мм
 - Уличный светильник, столбик, h=3.00 м
 - Существующие деревья
 - Парковочные места для МПН
 - Асфальтобетонное покрытие велосипедной дорожки в существующей дороге

Примечания:

1. Конструкция подпорных стенок см. раздел КР.
2. Конструкции покрытия приведены на листе 10.
3. Асфальтовое покрытие существующего проезда по улице Ольги Берггольц не меняется.
4. В случае попадания существующих деревьев в проектируемые места для парковок, отделить деревья газонным бордюрным камнем Б1 по контуру.

						18-20-2.2-ПЗУ		
						Учлен "Портрет Дарина Грей" Активация городских связей центральной части города Территория №2.2 Тротуар и парковка вдоль улиц Ярославской и Ольги Берггольц		
Изм.	Коп.ч.	Лист	№Док.	Подп.	Дата	Схема планировочной организации земельного участка	Страница	Лист
Г.АП	Гребенников П.А.						Р	6
ГИП	Вологов А.С.					План благоустройства М1500	ООО "Архитектон"	
Архитектор	Мартинцова Т.В.							