


Экспликация зданий и сооружений

Номер на плане	Наименование	Примечание
1	Съезд (слип)	
2	Причал	
3	Пешеходный маршрут вдоль нижней набережной	

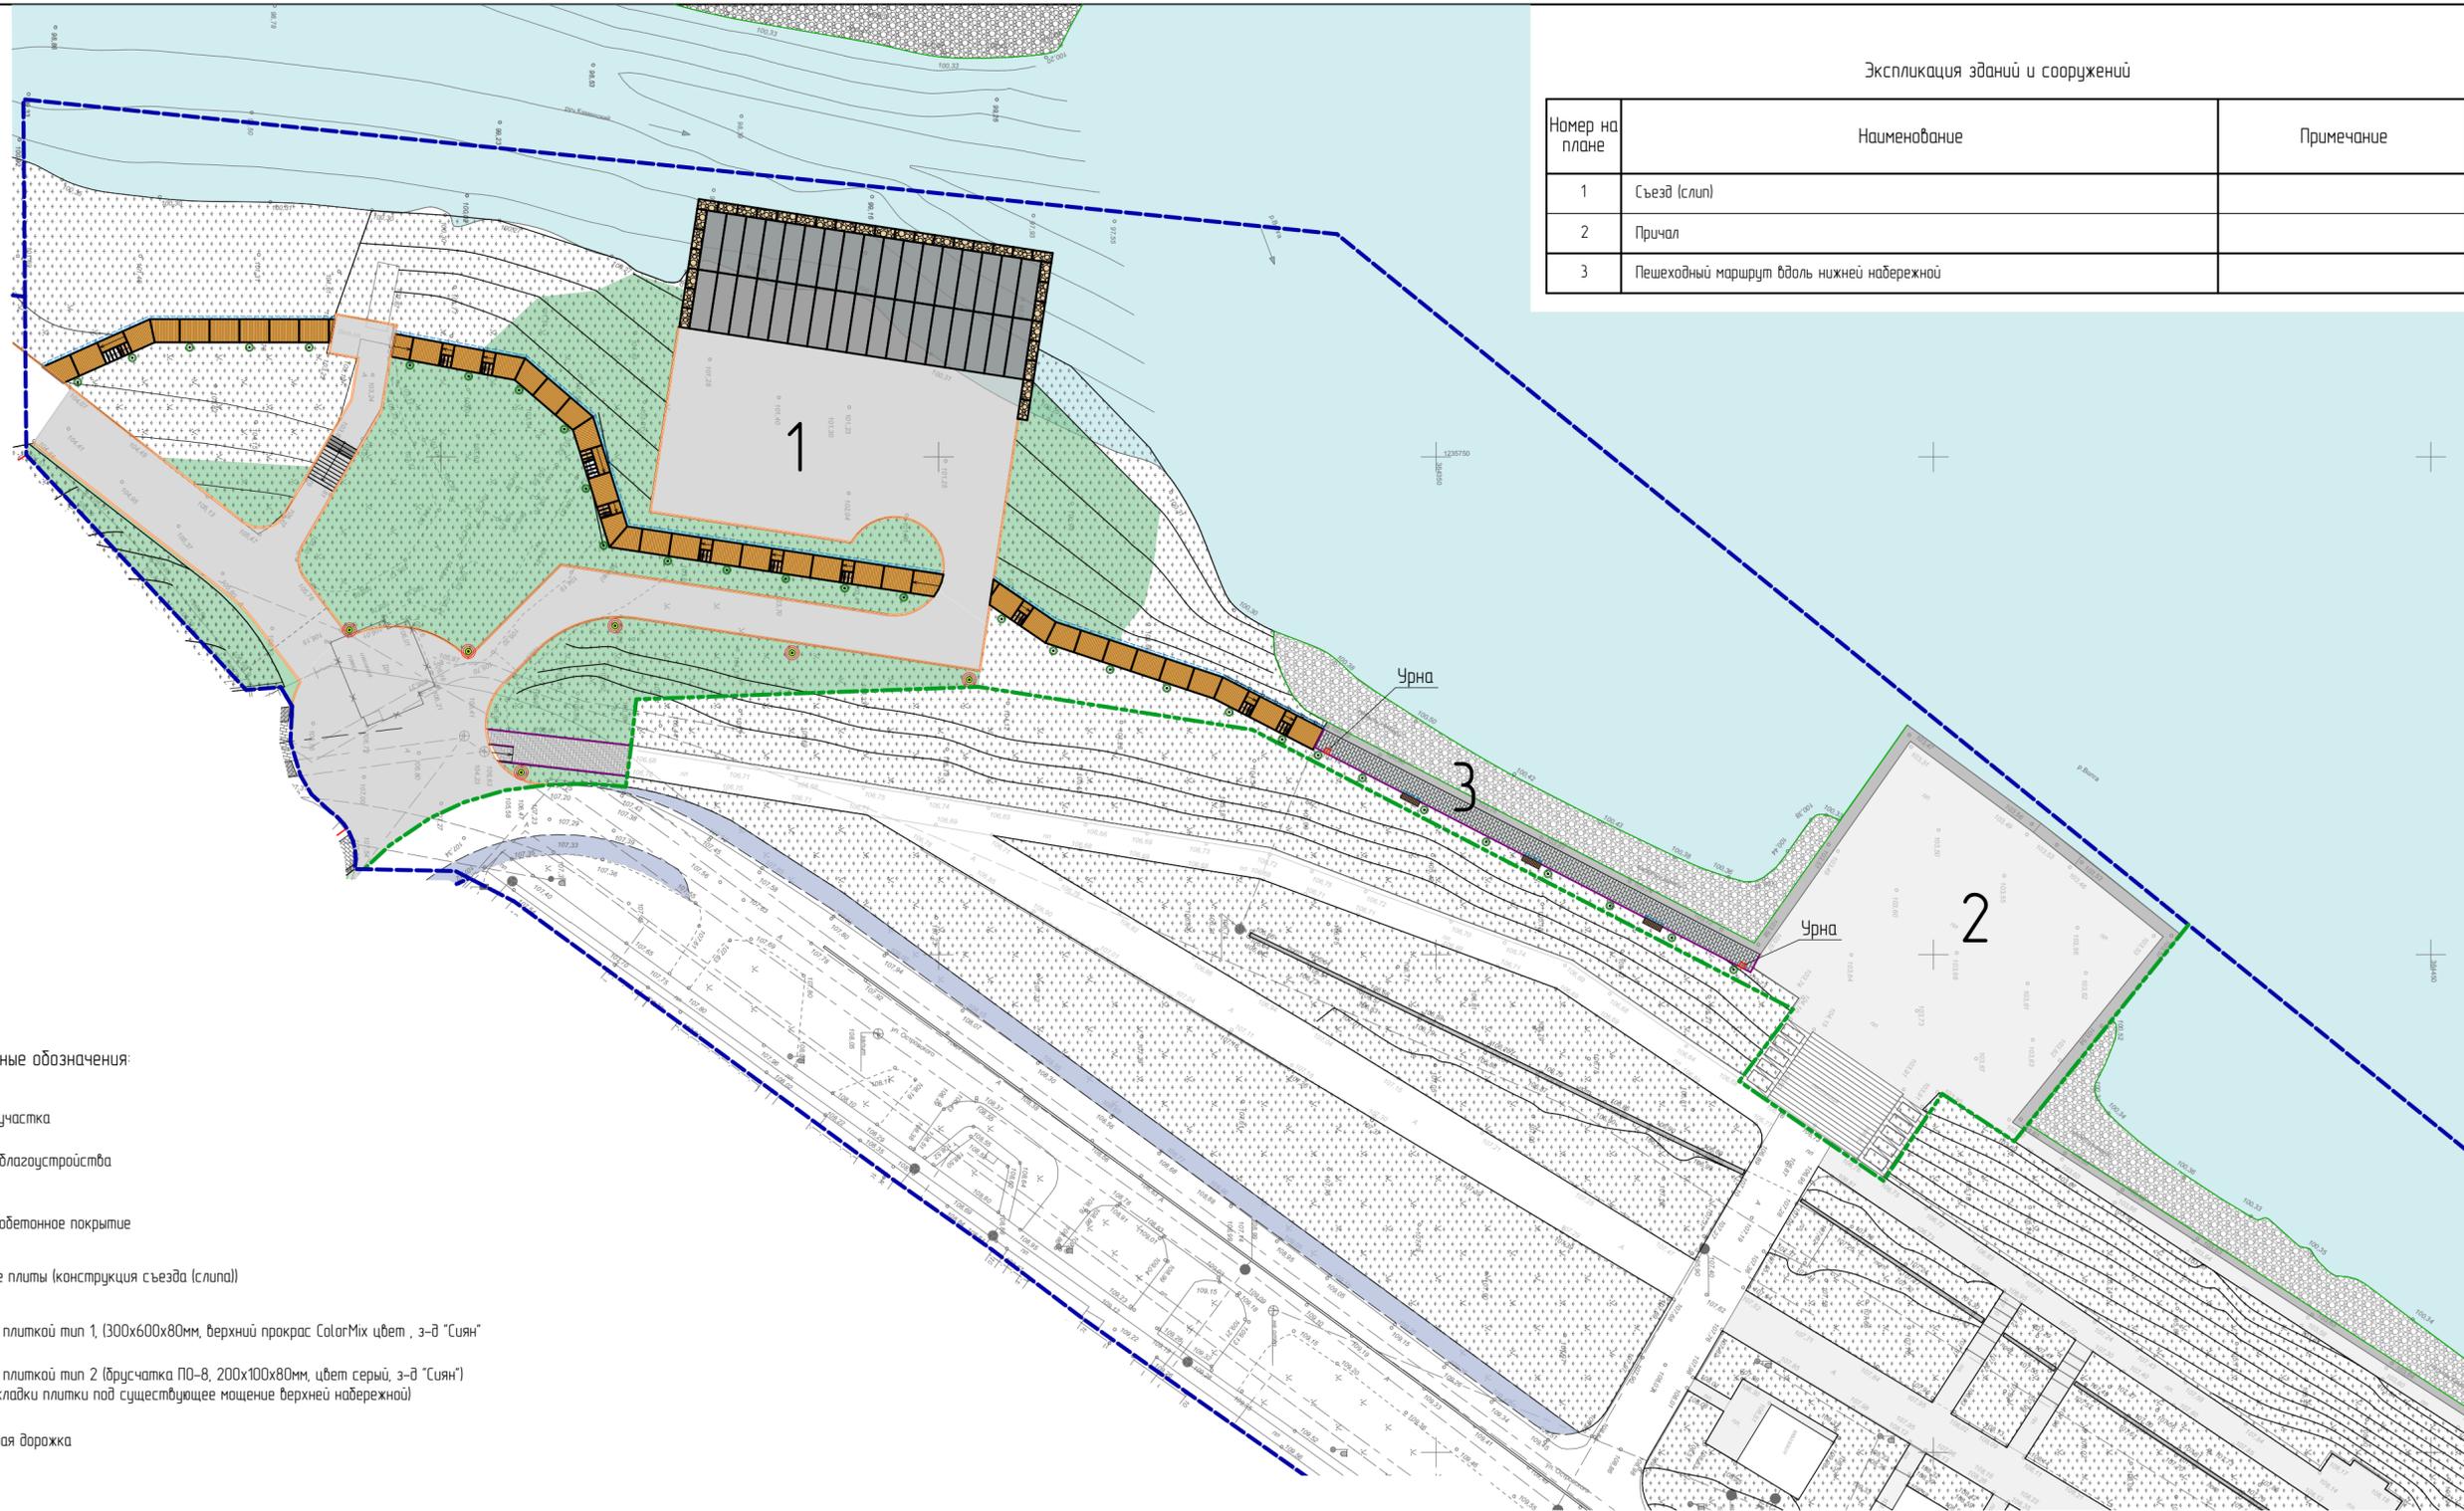

Условные обозначения:

- Граница участка
- Граница благоустройства
- Асфальтобетонное покрытие
- Бетонные плиты (конструкция съезда (слипа))
- Мощение плиткой тип 1, (300x600x80мм, верхний прокрас ColorMix цвет , з-д "Сиян"
- Мощение плиткой тип 2 (брусчатка ПО-8, 200x100x80мм, цвет серый, з-д "Сиян") (рисунок укладки плитки под существующее мощение верхней набережной)
- Деревянная дорожка
- Газон
- Бордюрный камень Б-1, з-д "Сиян", верхний прокрас ColorMix 1000x300x150мм
- Бордюрный камень Б-4, з-д "Сиян", верхний прокрас ColorMix 500x200x80мм
- Уличный светильник, h=3.00 м.
- Уличный светильник, h=0.65 м.
- Светодиодная лента
- Урна ("Эстель квадратная" ип039 компания "KIVARsport")

1. Конструкции покрытий см. л.17.

						18-20-1-ПЗУ			
						Узлыч "Портрет Дориано Грея". Активация городских связей центральной части города Территория №1 Набережная			
Изм.	Колч.	Лист	№Док.	Подп.	Дата	Схема планировочной организации земельного участка	Стадия	Лист	Листов
	ГАП						Р	6	
	ГИП		Долгов А.Е.						
	Архитектор		Гордеева Е.Е.			План благоустройства М1:500	ООО "Архитектон"		