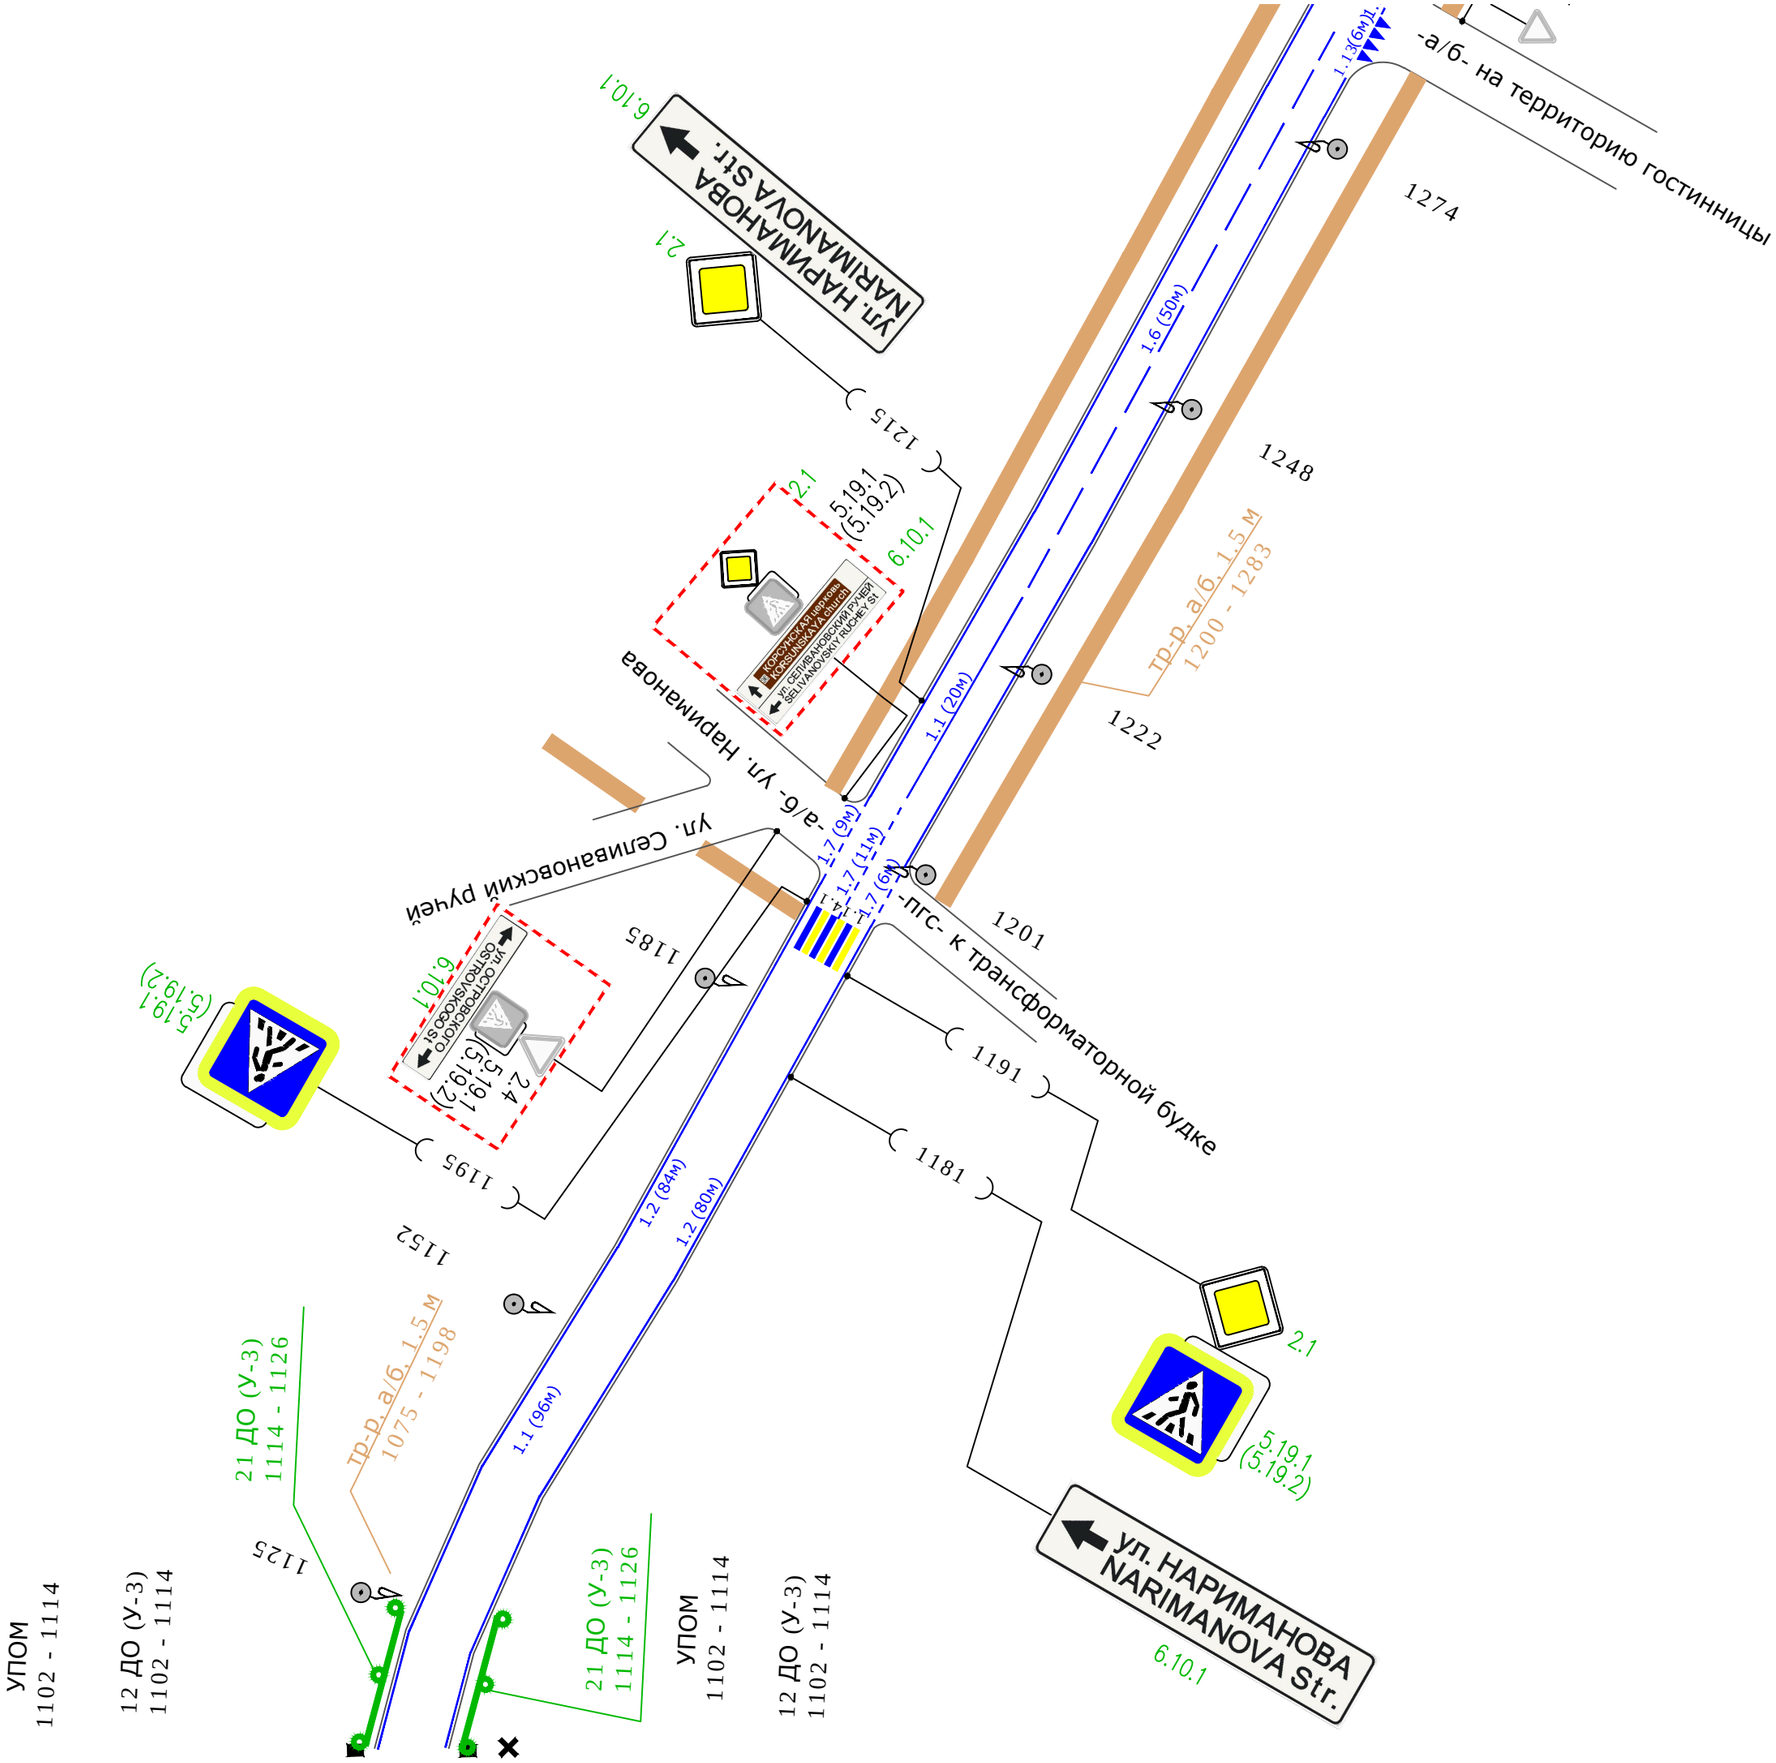

-а/б- на территорию гостинницы
1274
1248
1222
1201
1215
1185
1191
1181
1195
1152
1125
-а/б- ул. Нариманова
ул. Селивановский ручей
-пгс- к трансформаторной будке
ул. НАРИМАНОВА
NARIMANOVA Str.
6.10.1
2.1
5.19.1
(5.19.2)
1.6 (50м)
1.1 (20м)
1.7 (9м)
1.7 (11м)
1.7 (6м)
1.2 (84м)
1.2 (80м)
1.1 (96м)
тр-р. а/б. 1.5 м
1200 - 1283
тр-р. а/б. 1.5 м
1075 - 1198
21 ДО (У-3)
1114 - 1126
УПОМ
1102 - 1114
12 ДО (У-3)
1102 - 1114