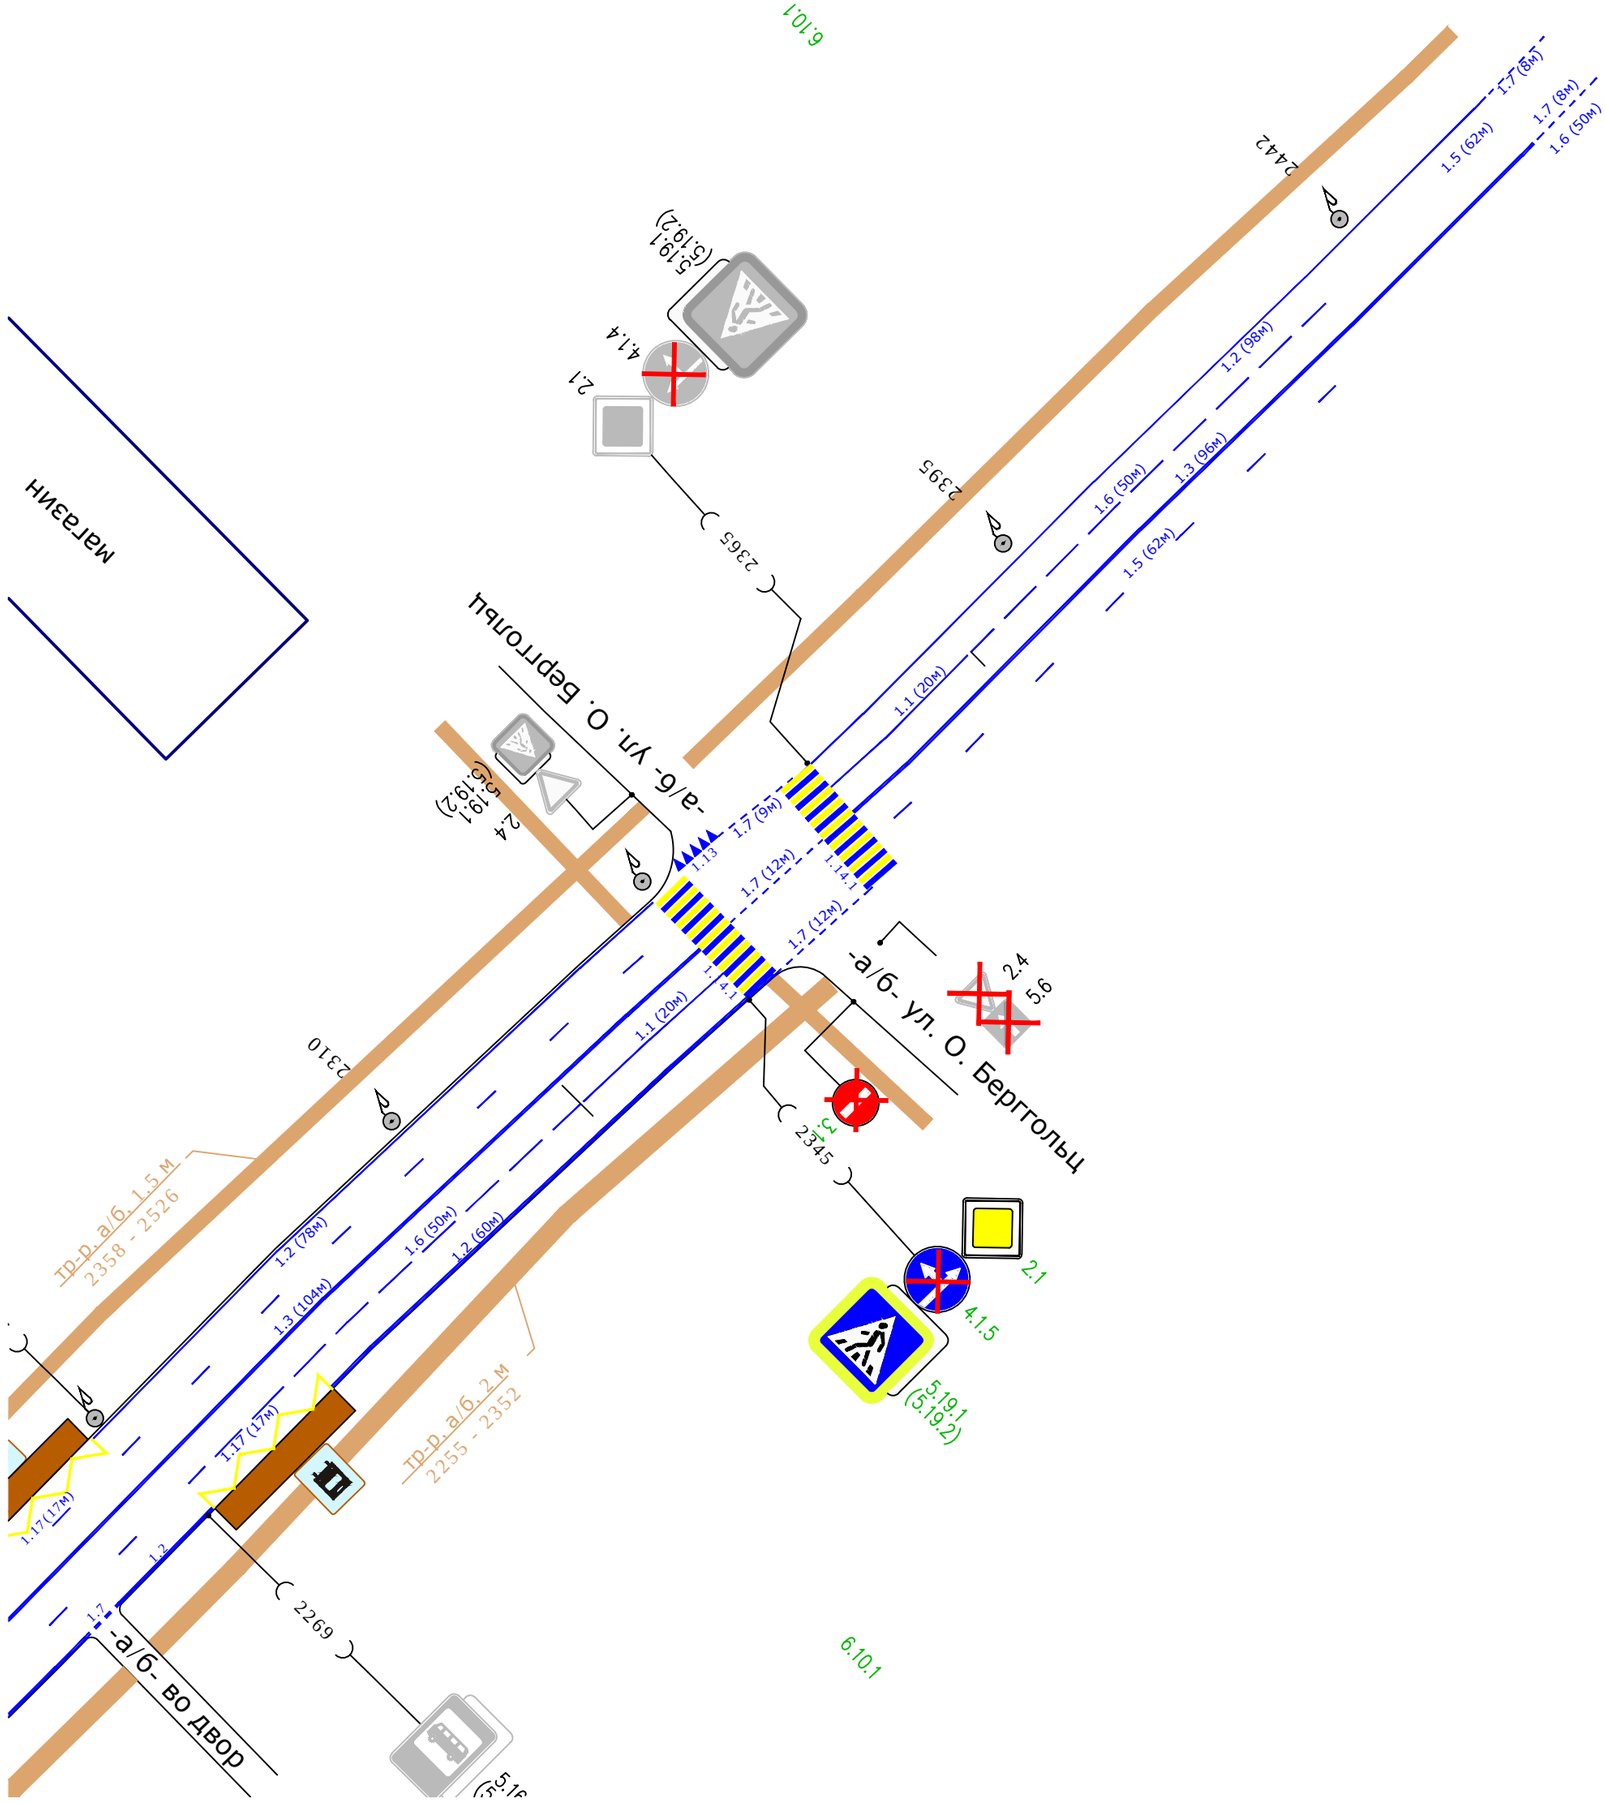
магазин
6.10.1
2442
2395
2365
2.1
4.1.4
5.19.1
(5.19.2)
1.7 (8м)
1.5 (62м)
1.6 (50м)
1.2 (98м)
1.3 (96м)
1.1 (20м)
-а/б- ул. О. Берггольц
2.4
5.6
2.4
5.19.1
(5.19.2)
1.7 (9м)
1.13
1.7 (12м)
1.7 (12м)
1.1 (20м)
2310
2345
2.1
4.1.5
5.19.1
(5.19.2)
Тр-р а/б 1.5 м
2358 - 2526
1.2 (78м)
1.3 (104м)
1.6 (50м)
1.2 (60м)
1.17 (17м)
1.17 (17м)
Тр-р а/б 2 м
2255 - 2352
1.2
1.7
2269
-а/б- во двор
6.10.1